

PROJEKT ZAGOSPODAROWANIA TERENU SKALA 1:500

PROJEKT BUDOWLANO-WYKONAWCZY	
OBIEKT: PRZEPUST CIEK BEZ NAZWY W CIĄGU DRÓGI WOJEWÓDZKIEJ NR 677 ŁOMŻA-OSTROW MAZ.-SIEDLCE W KM 13+140	
RYSUNEK: PROJEKT ZAGOSPODAROWANIA TERENU	
INWESTOR: PODLASKI ZARZĄD DRÓG WOJEWÓDZKICH W BIAŁYMSTOKU	SKALA: 1:500
PROJEKTANT: mgr inż. Cezary Kamiński upr. proj. 84/01 mgr inż. Kazimierz Popławski upr. proj. BL/203/89 SPRAWDZAJĄCY: mgr inż. Dariusz Kiluk	PODPISY:
RYSUNEK: 2	
DATA: 2004	

MAPA SYTUACYJNO - WYSOKOŚCIOWA (do celów projektowych) skala 1:500

w. Konopki Młode,
Rątwo Piotrowo
gm. Śniadowo
pow. łomżyński

Ark. Nr 3

Niniejszą mapę sporządzono na podstawie materiałów archiwalnych i pomiaru uzupełniającego wykonanego w czerwcu 2004 roku /sekcje mapy: 244.324.091, .093/ /sekcje mapy: 244.324.084, .132/

Mapa aktualna na dzień 18.06.2004

Uwaga:
Nie wyklucza się istnienia w terenie innych przewodów, o których brak informacji wynika z zaszczości historycznych lub niedopełnienia przepisów zgłoszenia do inwentaryzacji (Ustawa Prawo Geodezyjne i Kartograficzne - Dz.U.30/1989 poz.163

Wszelkie obiekty budowlane podlegają wytyczeniu przez jednostkę wykonawstwa geodezyjnego lub przez osoby fizyczne posiadające uprawnienia na wykonywanie robót geodezyjnych

Łomża dn. 21.06.2004

L.ks. 1458/70/04

Wykonawca:


GEODETA
ul. Dąbrowski 2c
18-400 ŁOMŻA tel. 216-55-55
NIP 712-14-04-992 REGON 450154419

16.07.2004
D. Lew

Starosta Powiatu Łomżyńskiego
ul. Dąbrowski 2c
18-400 ŁOMŻA

22.07.2004
2108-16/2004

Łomża

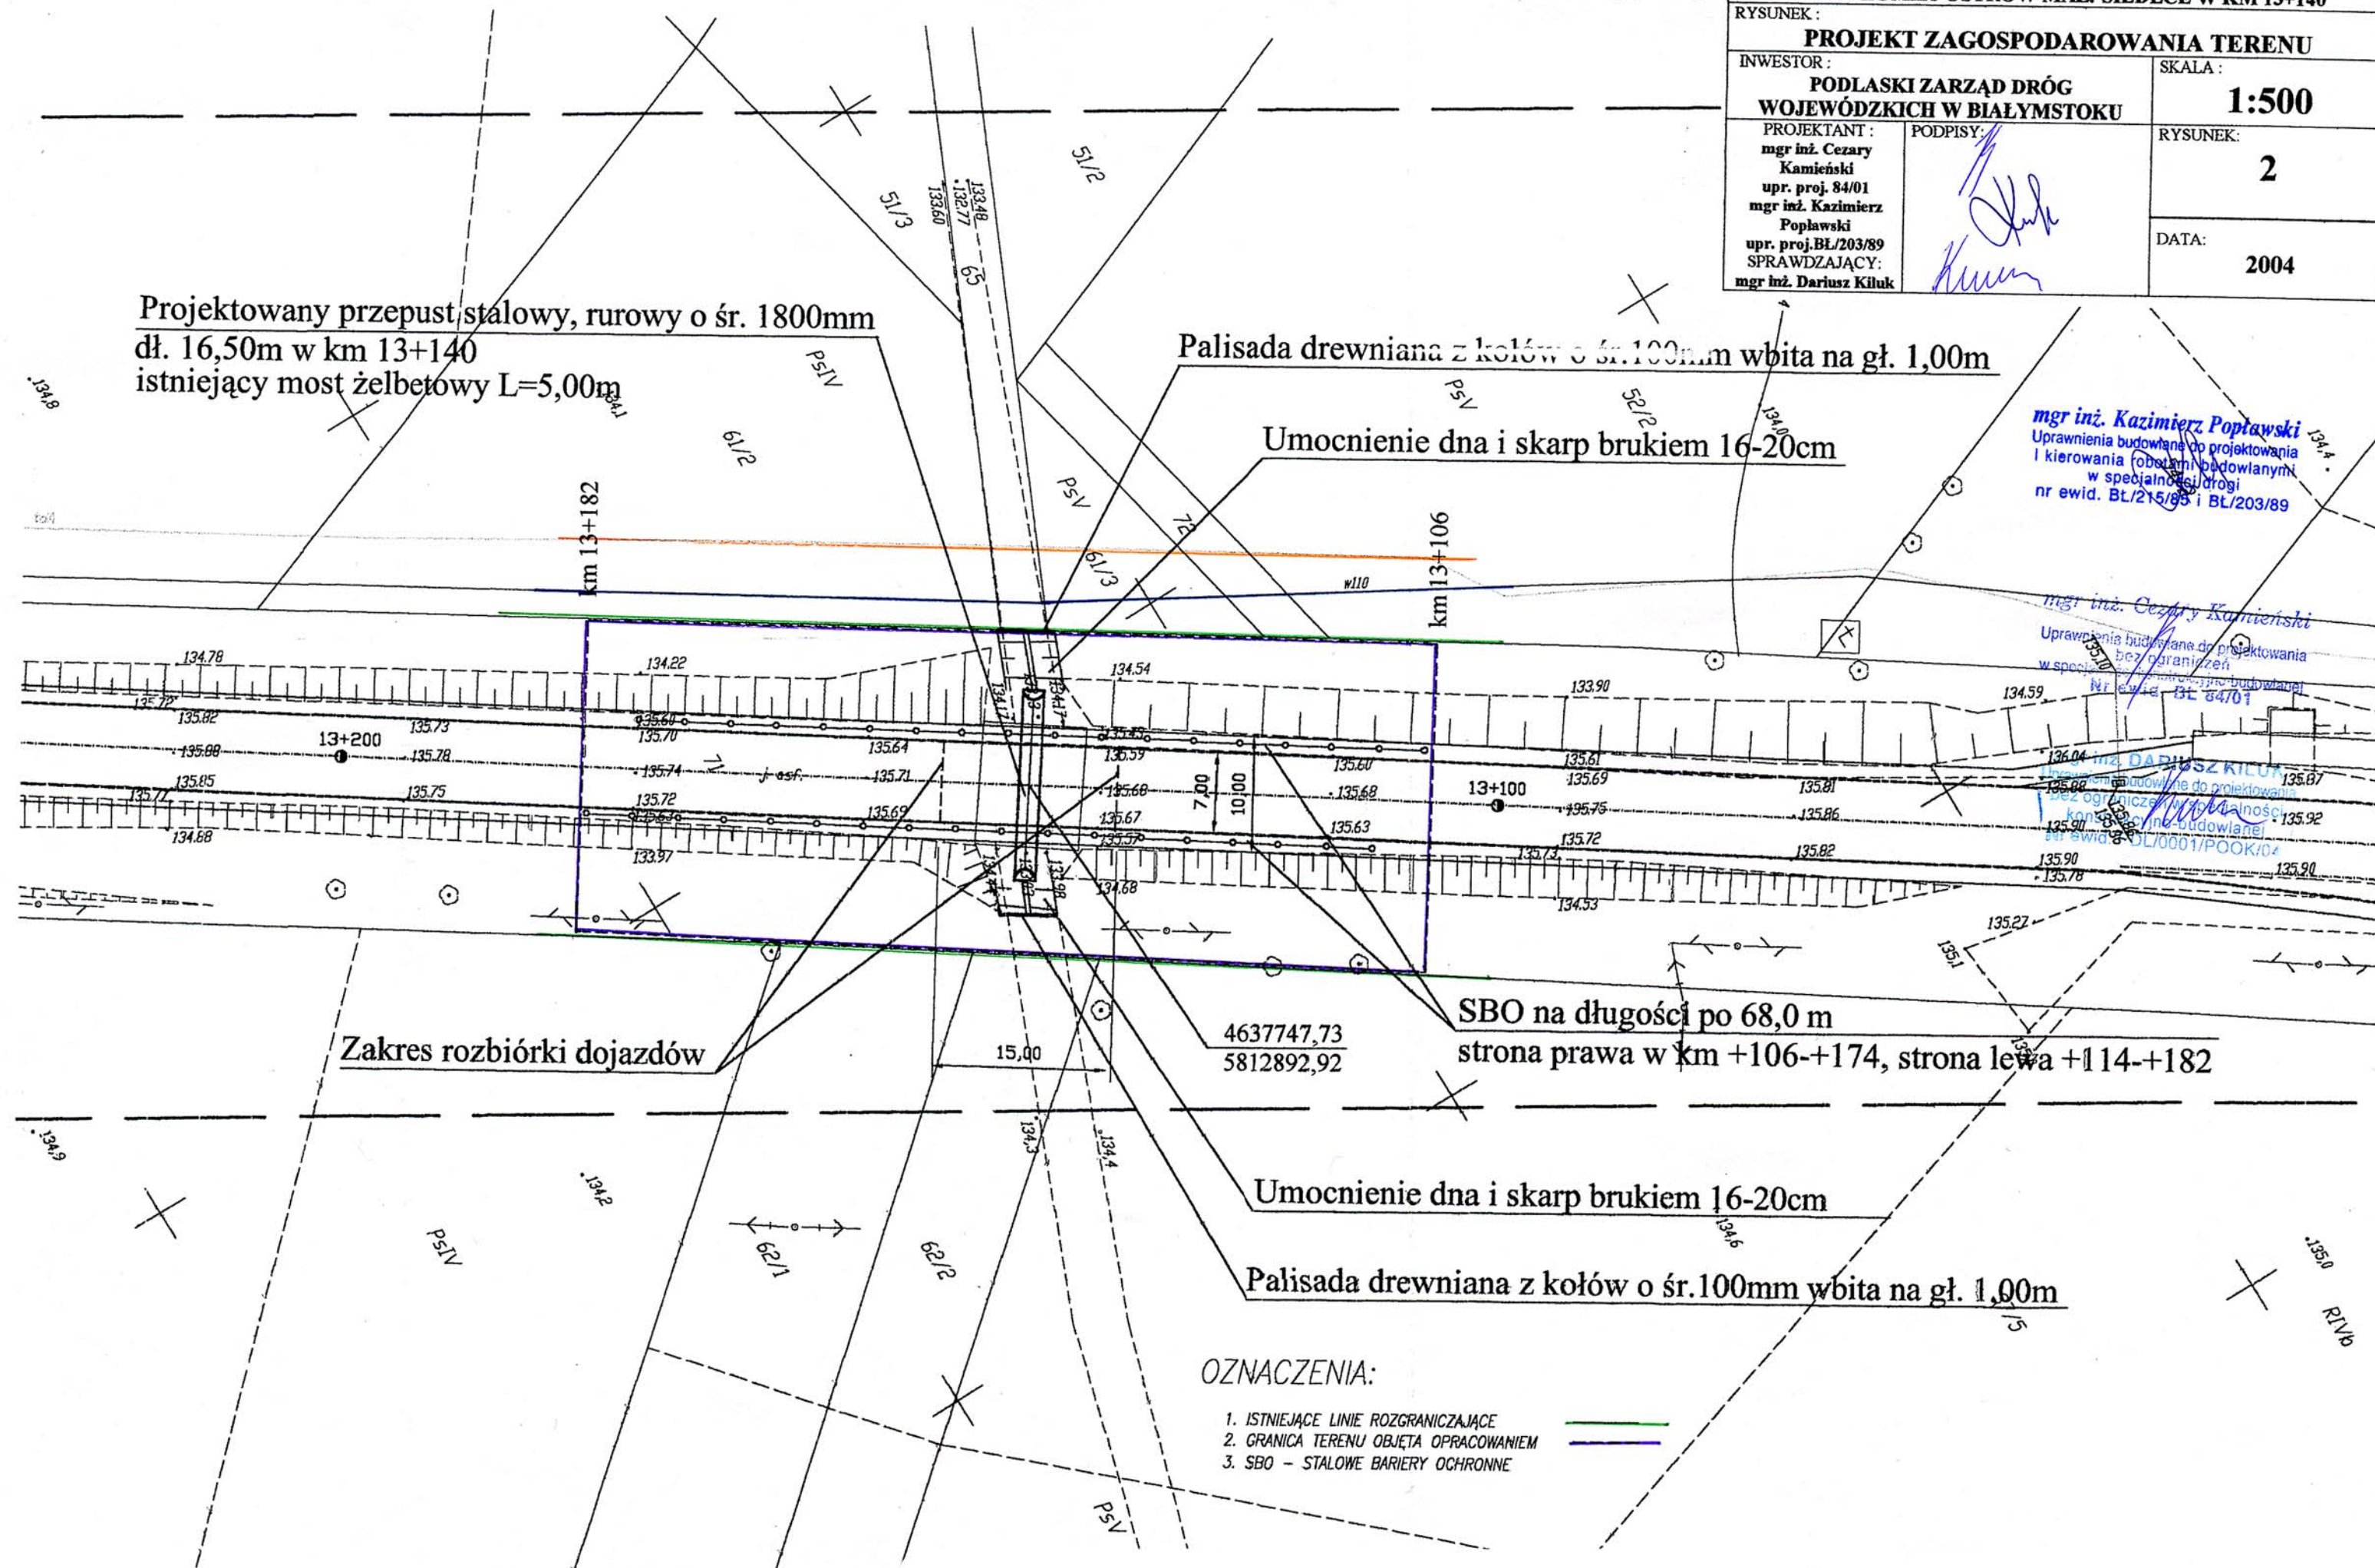

mgr inż. Kazimierz Popławski
Uprawnienia budowlane do projektowania i kierowania (obowiązki budowlane) w specjalności drogi nr ewid. BL/215/93 i BL/203/89

mgr inż. Cezary Kamiński
Uprawnienia budowlane do projektowania w specjalności drogi nr ewid. BL/84/01

mgr inż. DARIUSZ KILUK
Uprawnienia budowlane do projektowania bez ograniczeń w specjalności budowlanej nr ewid. BL/0001/P00K/04