


PLAN ZAGOSPODAROWANIA TERENU

SKALA 1:500

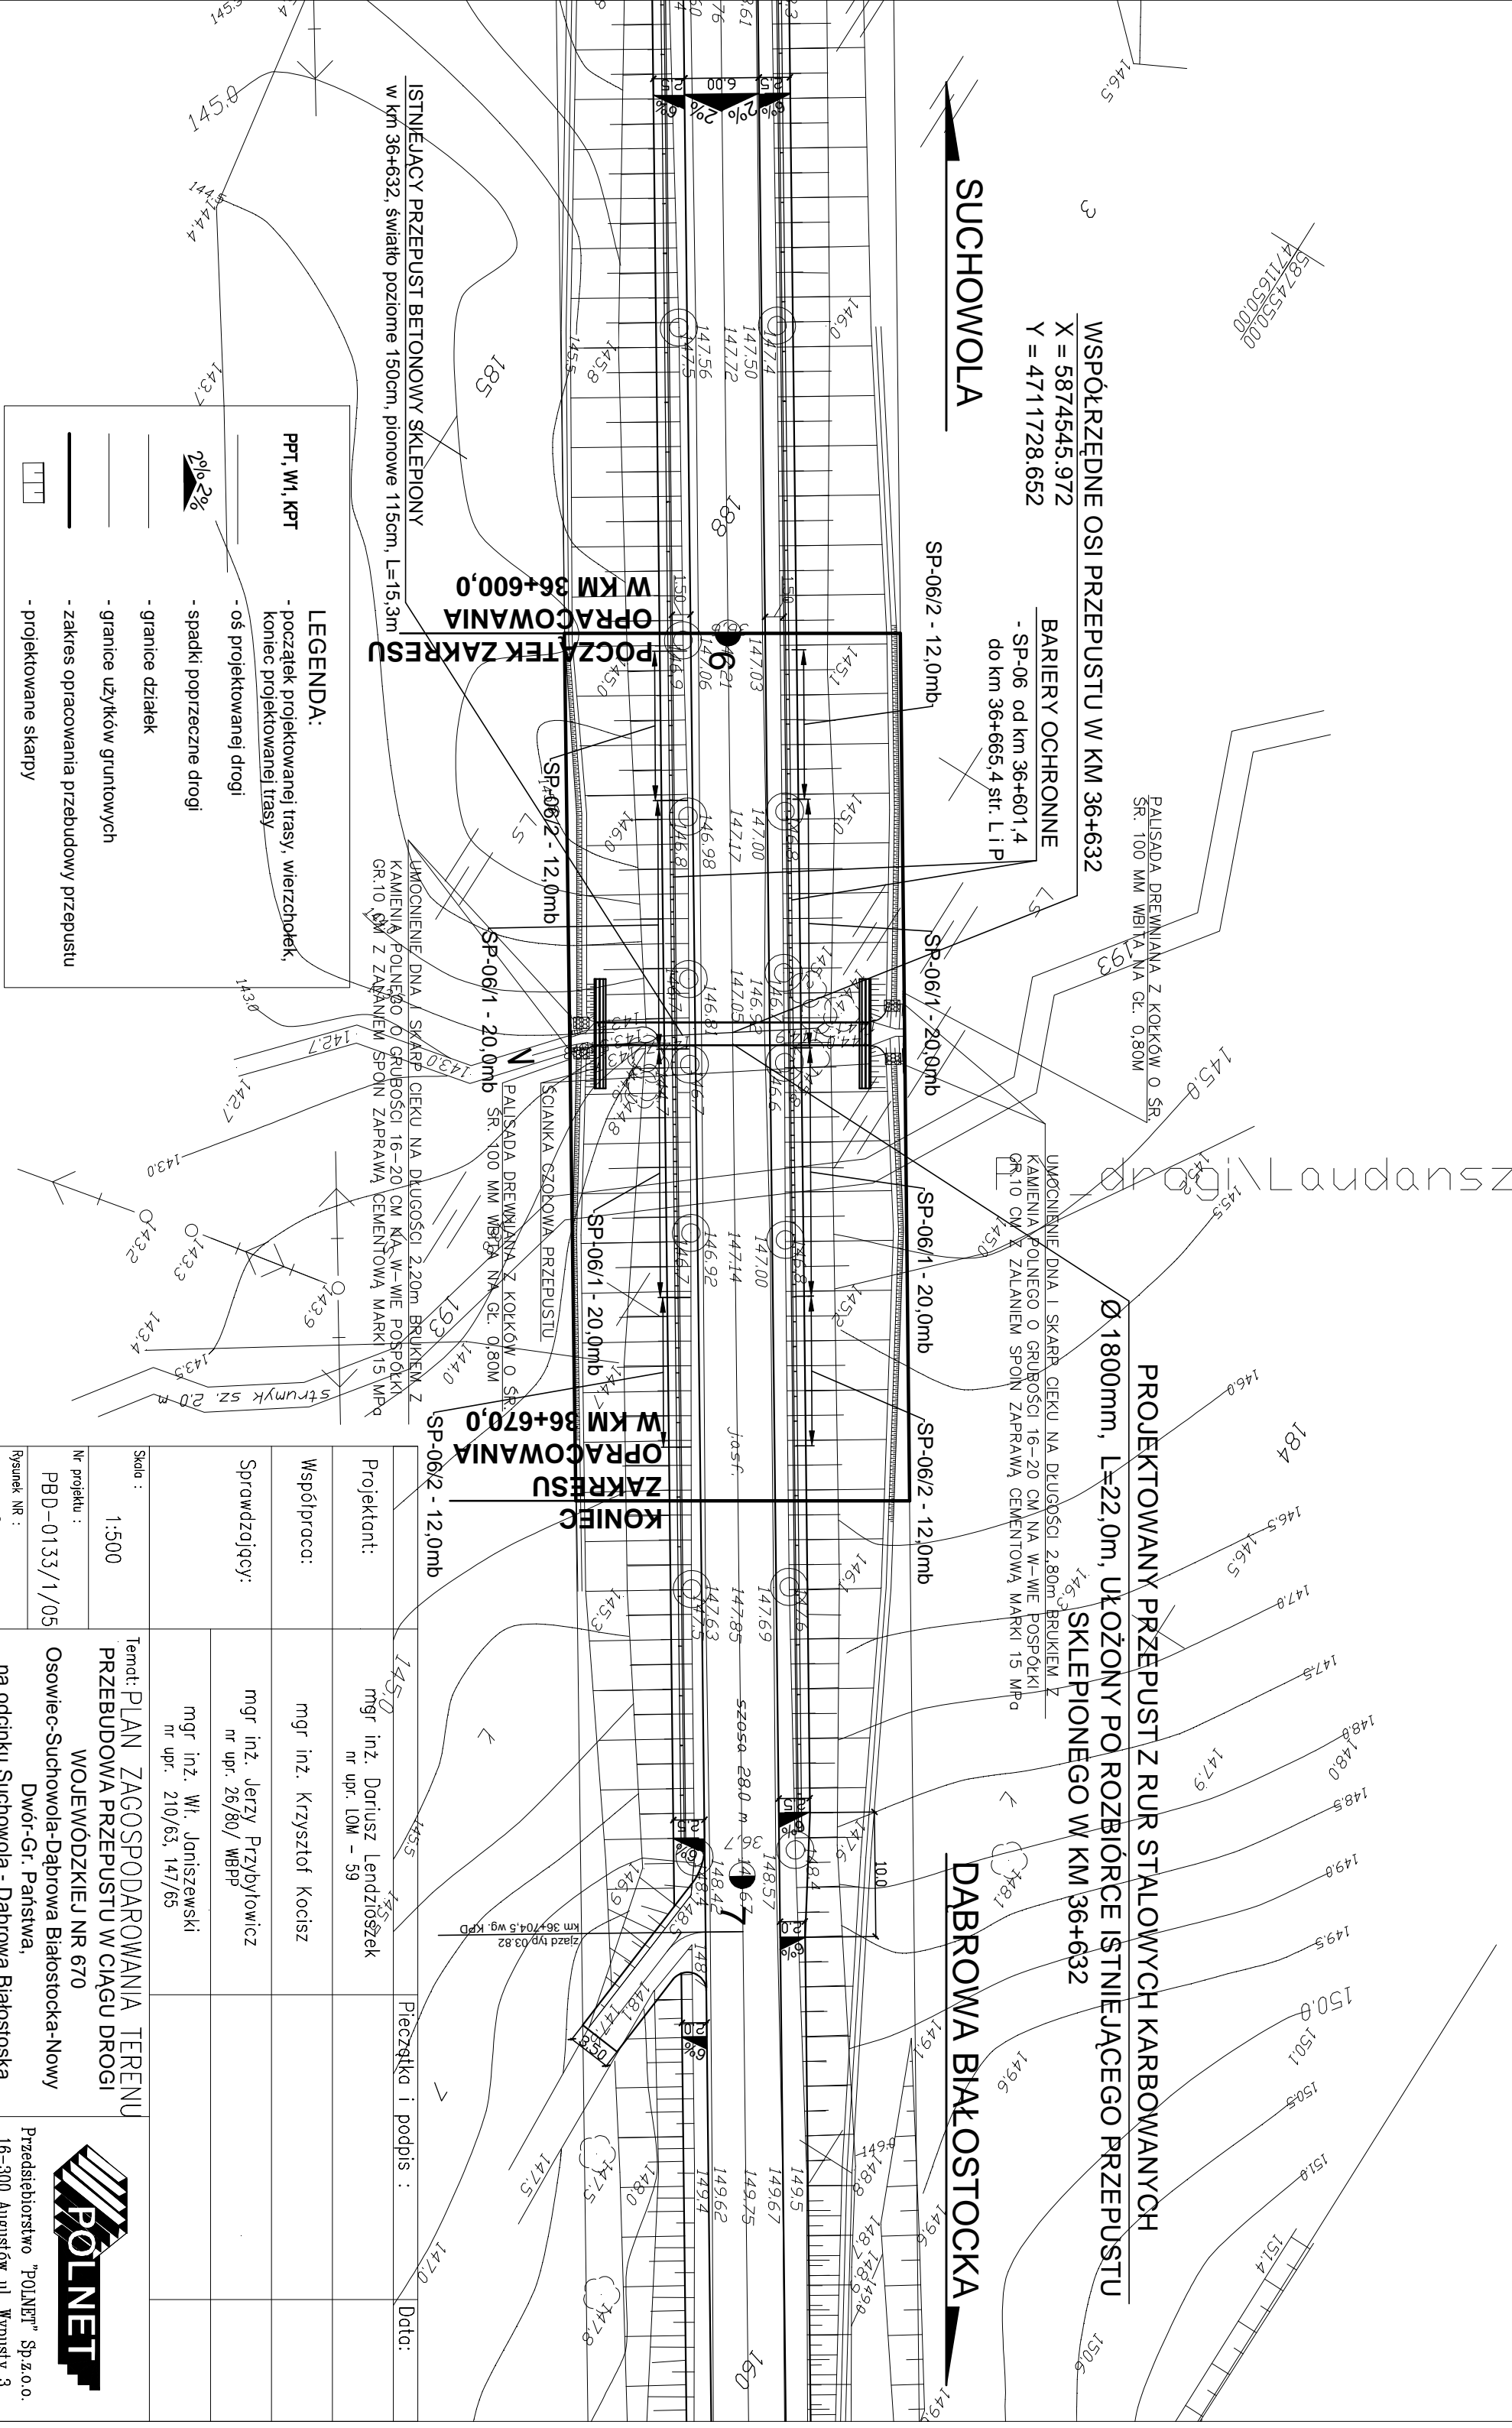

WSPÓŁRZĘDNE OSI PRZEPUSTU W KM 36+632
 X = 5874545.972
 Y = 4711728.652

SUCHOWOLA

OPRACOWANIA
 W KM 36+600,0
 POCZĄTEK ZAKRESU

OPRACOWANIA
 W KM 36+670,0
 KONIEC ZAKRESU

PROJEKTOWANY PRZEPUST Z RUR STALOWYCH KARBOWANYCH
 Ø 1800mm, L=22,0m, UKŁÓŻONY PO ROZBIÓRCIE ISTNIEJĄCEGO PRZEPUSTU
 SKLEPIONEGO W KM 36+632

DABROWA BIAŁOSTOCKA

LEGENDA:

- początek projektowanej trasy, wierzchołek, koniec projektowanej trasy
- oś projektowanej drogi
- spadki poprzeczne drogi
- granice działek
- granice użytków gruntowych
- zakres opracowania przebudowy przepustu
- projektowane skarpy

PPT, W1, KPT

2‰

Skala :	1:500	Temat:	PLAN ZAGOSPODAROWANIA TERENU PRZEBUDOWA PRZEPUSTU W CIĄGU DRUGI WOLEWÓDZKIEJ NR 670
Nr projektu :	PBD-0133/1/05	Projektant:	mgr inż. Dariusz Lendziński nr upr. LOM - 59
Fysunek nr :	2	Współpraca:	mgr inż. Krzysztof Kocisz
		Sprawdzający:	mgr inż. Jerzy Przybyłowicz nr upr. 26/80/ WBPP
			mgr inż. Wł. Janiszewski nr upr. 210/63, 147/65
		Pieczątka i podpis :	
		Data:	

