


Starostwo Powiatowe w Sejnach
**Powiatowy Ośrodek Dokumentacji
 Geodezyjnej i Kartograficznej**
 W obszarze oznaczonym linią..... dokonano
 aktualizacji treści mapy zasadniczej.
 Dokumenty z pomiaru uzupełniającego przyjęto do zasobu
 powiatowego w dniu 06.12.2011 i zawidencjonowano
 pod nr.....
**NINIEJSZA MAPA MOŻE SŁUŻYĆ
 DO CELÓW PROJEKTOWYCH**
 Projektowane obiekty budowlane wymagające pozwolenia na
 budowę podlegają sfinansowaniu i inwentaryzacji pomiarowej
 przez jednostki uprawnione do wykonywania geodezyjnych
 pomiarów.
 Sejny 06.12.2011 r. *[Podpis]*
 Miejsowość i data skierowania do urzędu geodezyjnego
 Geodeta Powiatowy

GEODETA UPRAWNIONY
 Upr. 8099
Linas Kalinowski
 16-500 Sejny, ul. Zawadzkiego 6/11
 tel. 87 516-25-8, tel/fax 87 516-27-81
 tel. dom. 87 516-16-18, kom. 604 211 543

- LEGENDA**
- Granica opracowania
 - Projektowana nawierzchnia jezdni z betonu asfaltowego
 - Projektowana nawierzchnia chodnika z kostki polbruk "6"
 - Nawierzchnia zjazdów z kostki polbruk "8"
 - Nawierzchnia piersienia z kostki kamiennej 15x17cm
 - Nawierzchnia wysp z kostki kamiennej 8x10cm
 - Projektowana zielen
 - Projektowany krawężnik betonowy 20x30x100cm wysoki
 - Projektowany krawężnik betonowy /kamienisty przy rondzie i wyspach /najazdowy
 - Projektowane obrzeże
 - x--- Istniejący kabel energetyczny do likwidacji
 - Projektowana linia kablowa oświetlenia
 - o Projektowany słup oświetleniowy
 - Rura osłonowa "Arot"
 - Projektowana sieć telekomunikacyjna
 - o Istniejąca sieć telekomunikacyjna
 - x Istniejąca sieć telekomunikacyjna do demontażu
 - Istniejący wodociąg i hydrant p.poz. do likwidacji
 - Projektowany wodociąg
 - Przebieg wodociągu pod jezdnią w rurze osłonowej
 - Projektowany blok oporowy na zalamaniu trasy wodociągu
 - Projektowany węzeł wodociągowy - trójnik, zasuwę odcinającą
 - Hydrant p.poz. podziemny projektowany
 - o Istniejąca kanalizacja sanitarna
 - o Istniejąca kanalizacja deszczowa
 - o Projektowana kanalizacja deszczowa (studnia, kanał)
 - Projektowany wpust deszczowy

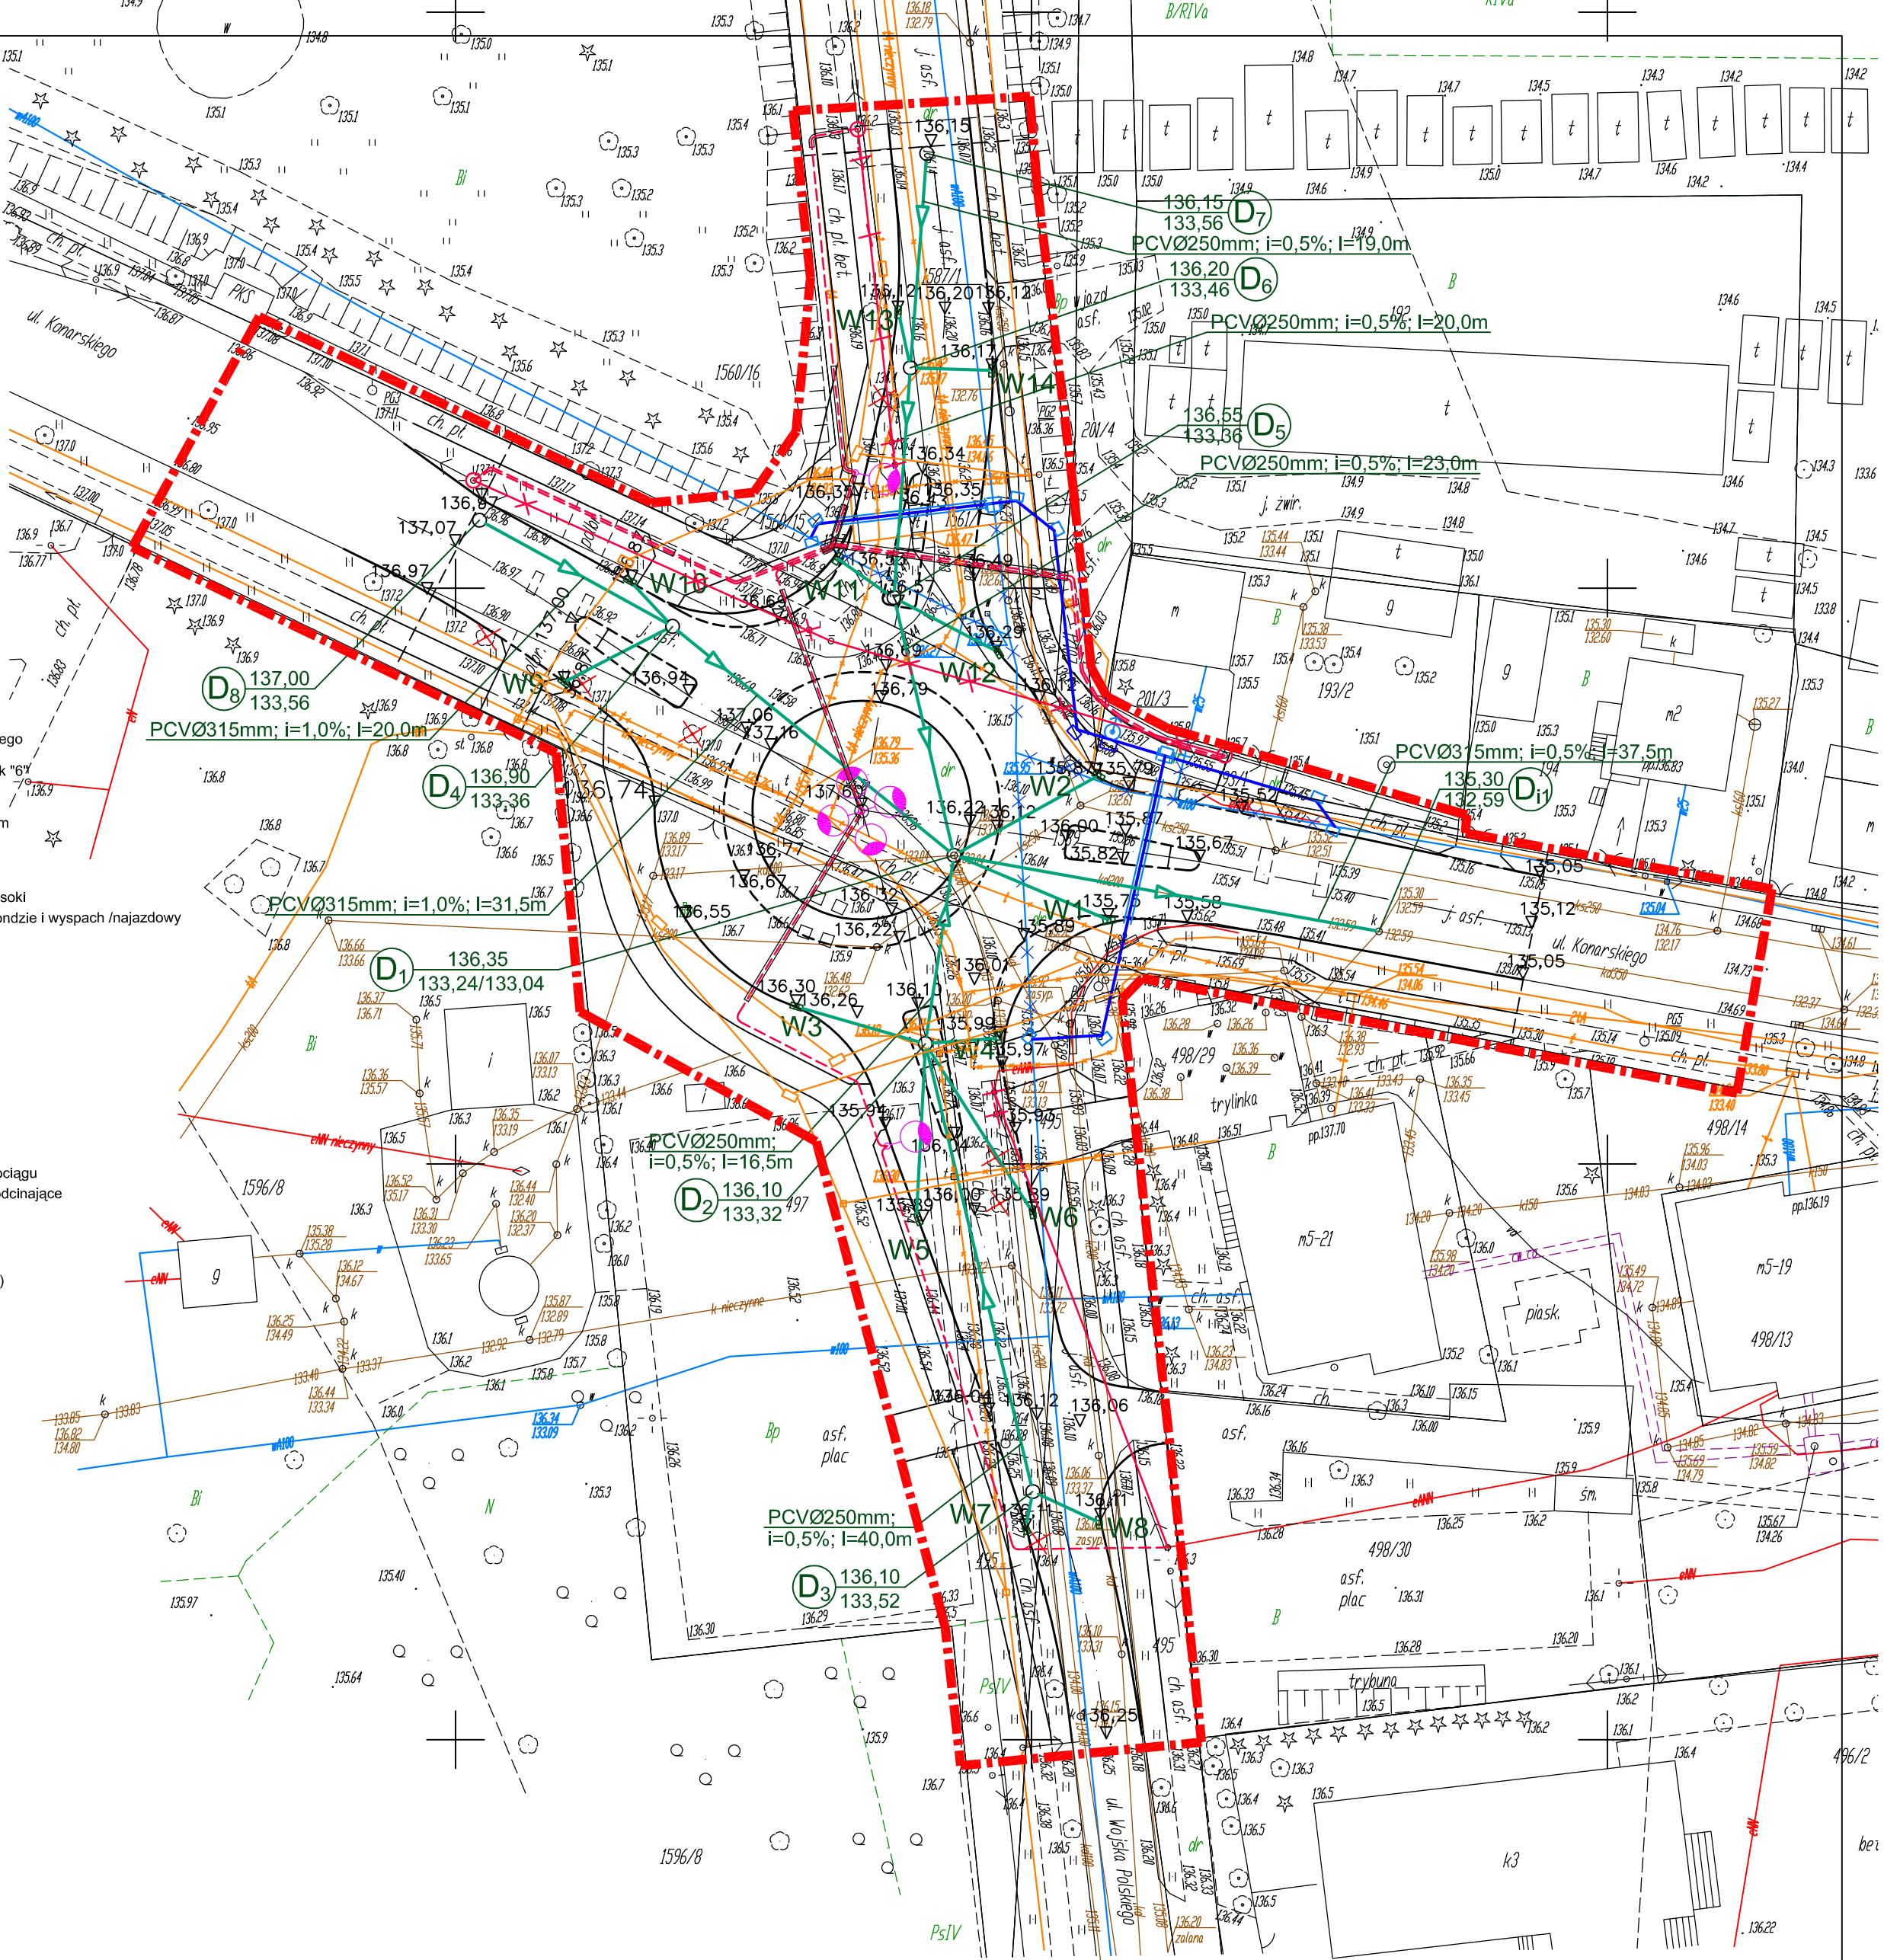

URZĄD MIASTA SEJNY
 16-500 Sejny, ul. Piłsudskiego 25
 tel. 087 516 20 73, fax 087 516 20 55
 woj. podlaskie

[Podpis]
BURMISTRZ MIASTA
[Podpis]
mgr inż. Jan Stanisław Kap
 Sejny 9.01.2012.

ZAKŁAD GOSPODARSTWA
 KOMUNALNO-MIESZKANOWEJ
 WODOCIĄGÓW I KANALIZACJI
 w Sejnach
 Marynowo 35 16-503 Sejny
 NIP 844-000-79-42 tel. (0-7) 516-21-86

PROJEKTOWANIE I NADZORY RENATA STANKIEWICZ
 16-400 SUWAŁKI, UL. ELCKA 23

OBIEKT	Rozbudowa skrzyżowania dr. wojewódzkiej nr 653 Sedranki-Bakalarzewo-Suwałki- -Sejny-Pockuny msc.Sejny wraz z przebudową towarzyszącej infrastruktury technicznej		
ADRES	Branża sanitarna data podpis		
Projektant	mgr inż. Dorota BAZYLEWICZ	12.2011r.	
nr uprawnień	PDL/0075/PWOS/05		
Sprawdzający	mgr inż. Andrzej URBANOWICZ	12.2011r.	
nr uprawnień	SUW-1/96		
Tytuł rysunku	Kanalizacja deszczowa.	skala: 1:500	rys. nr KD1
	Projekt zagospodarowania terenu.		