PLAN SYTUACYJNY 1 : 25 000

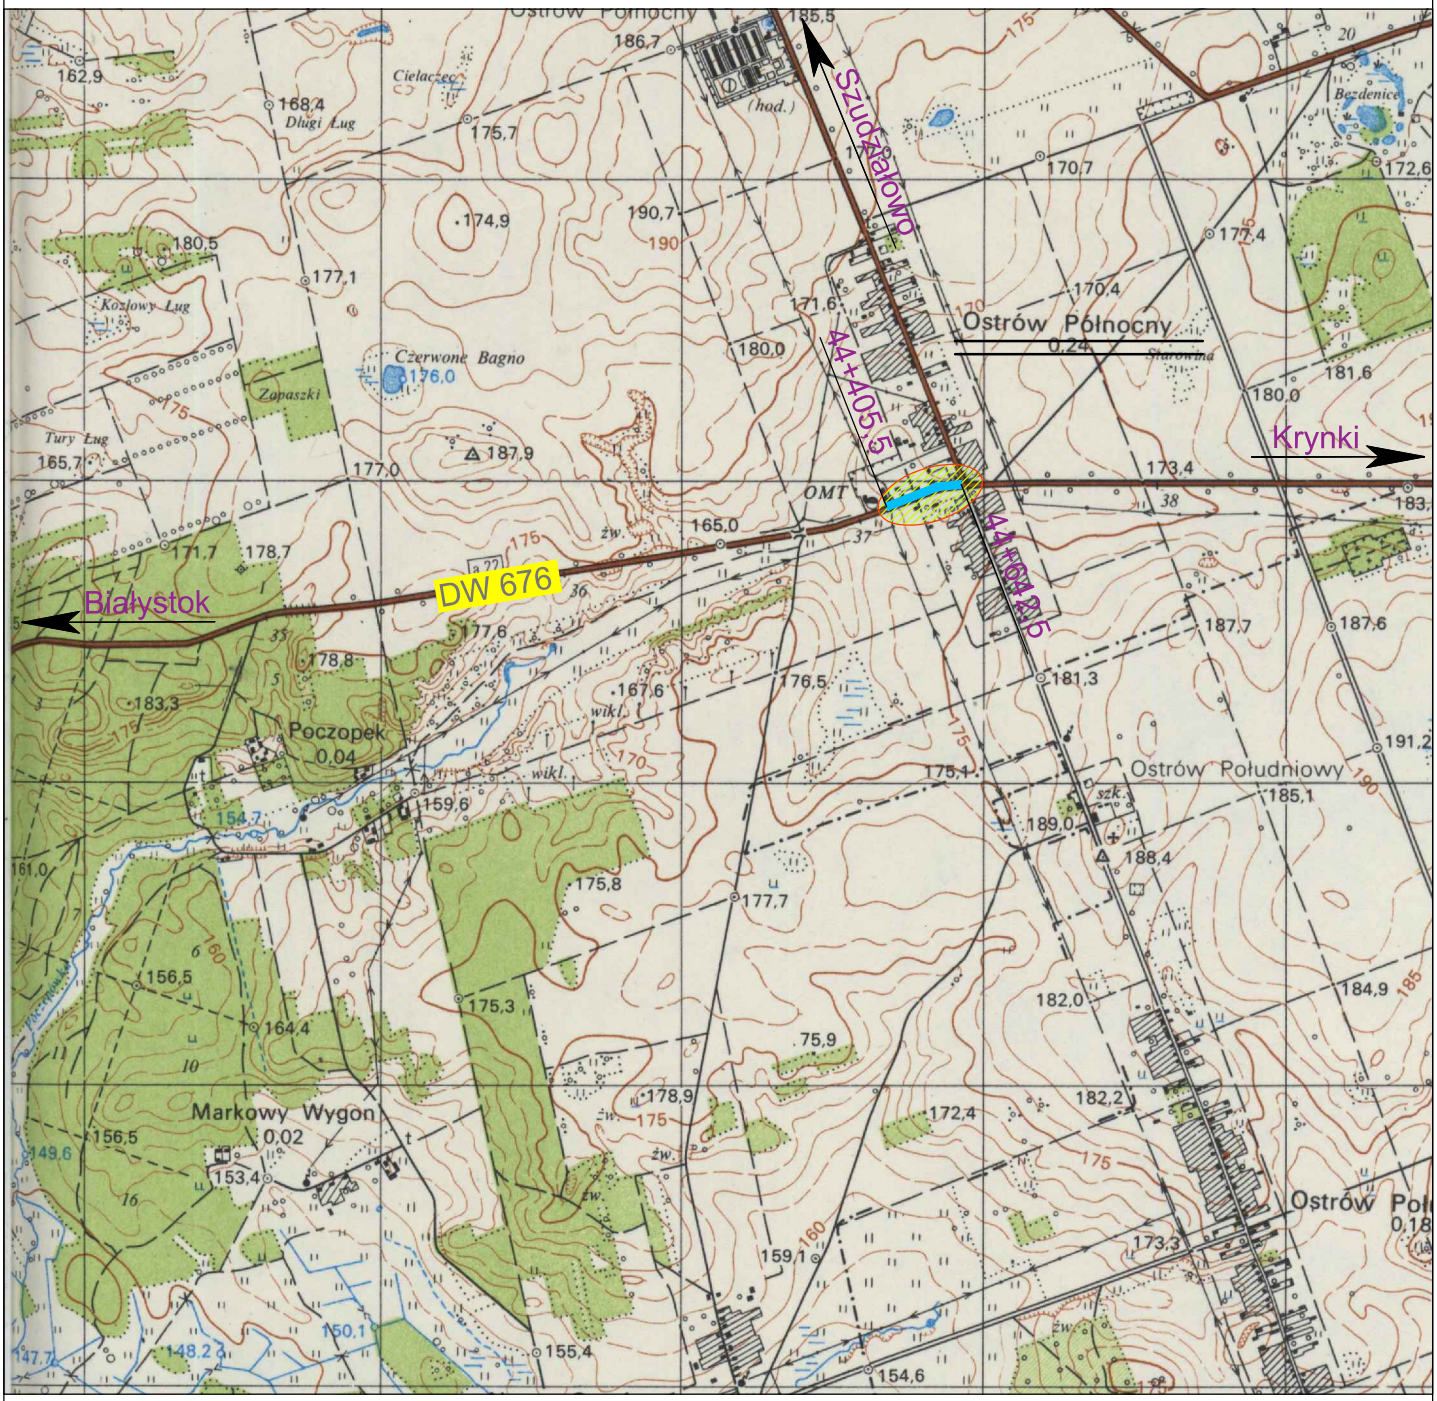

PZDW

PODLASKI ZARZĄD DRÓG WOJEWÓDZKICH

15-620 Białystok ul. Elewatorska 6, tel. 085 67 67 130, faks 085 67 67 153
e-mail: sekretariat@pzdw.wrotapodlasia.pl, http://bip.pzdw.wrotapodlasia.pl

Data : **01.2017 r.**	Stadium: **Materiały do zgłoszenia robót budowlanych**
Skala : 1:25 000	**Remont chodnika w ciągu drogi wojewódzkiej Nr 676 Białystok-Supraśl -Krynki - Granica Państwa w m. Ostrów Północny w km 44+405,5 - 44+642,5 str. L**
Arkusz: **-**	
Rys. nr: **01**	
Nazwa rysunku:	**Plan sytuacyjny**
Opracował:	