# Przekrój normalny
## odcinek II
## km 27+200 - 27+356
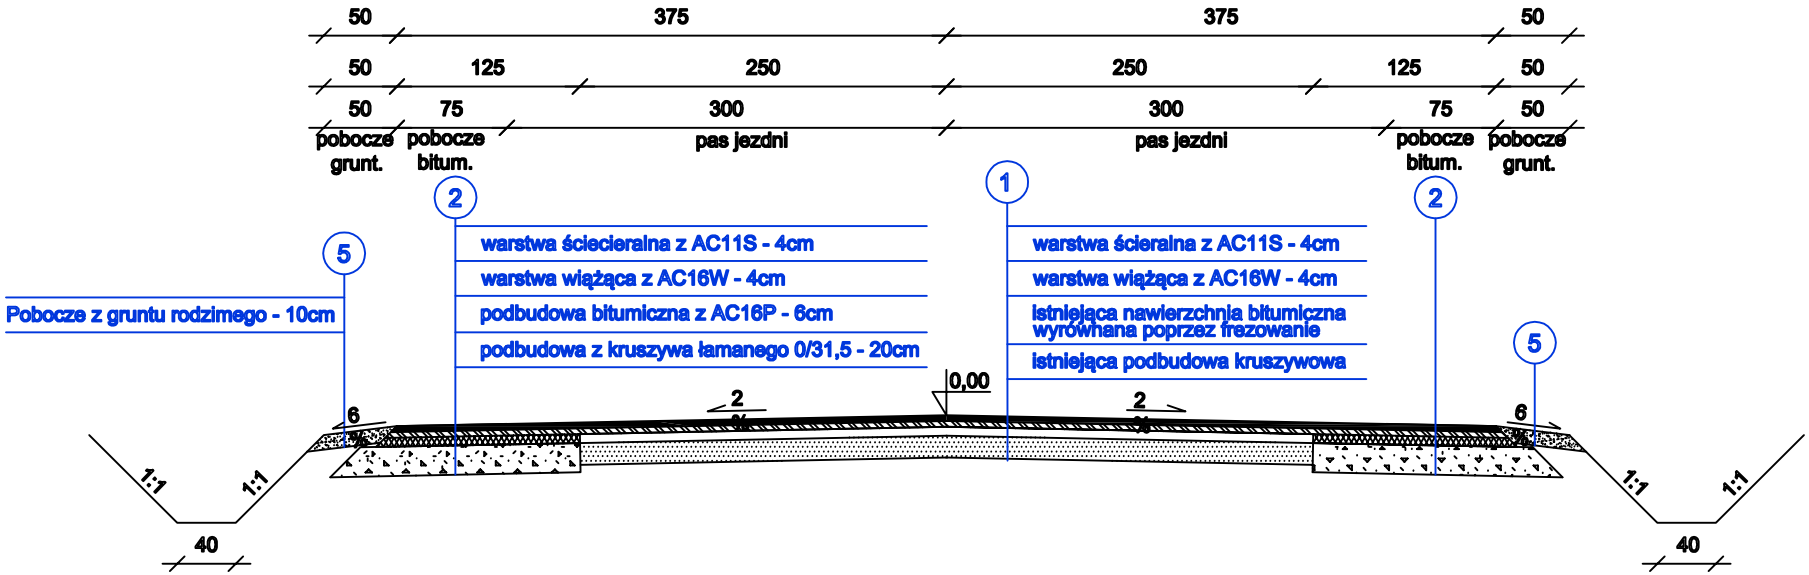
## Skala 1:50