# Przekrój normalny odcinek I
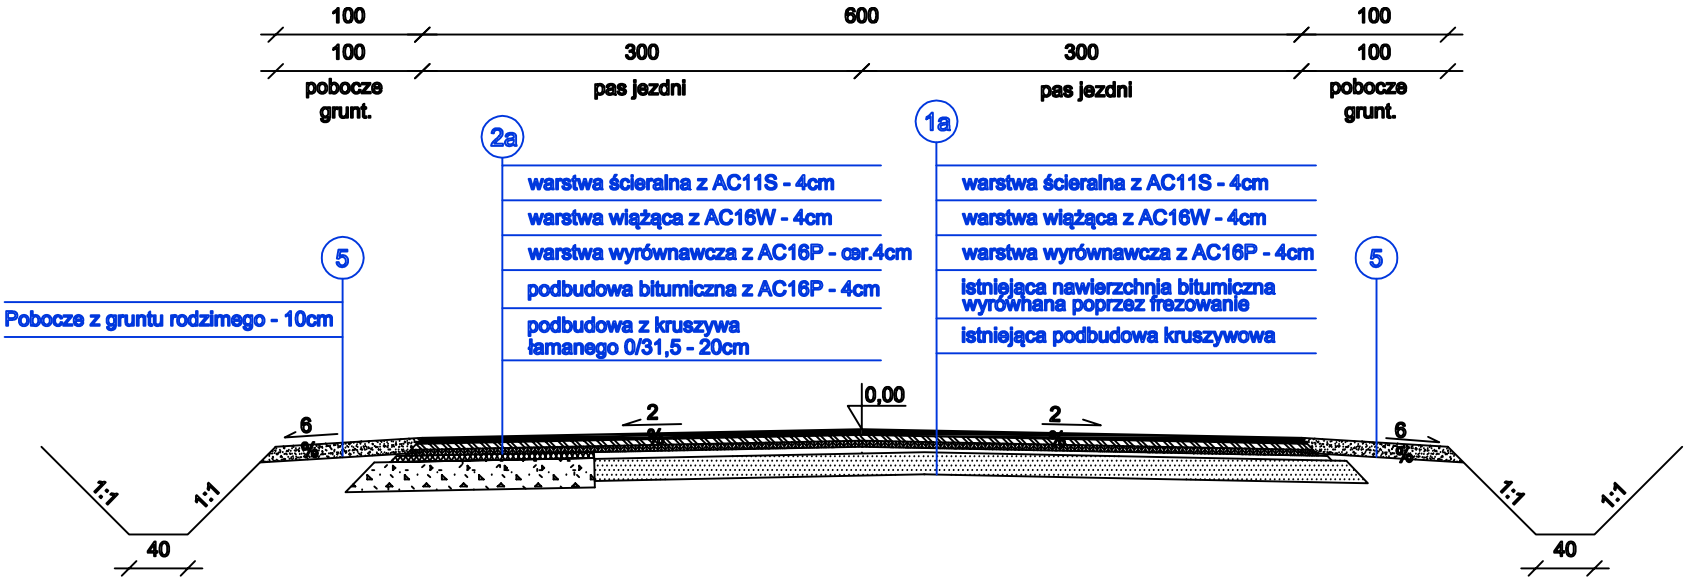
## Skala 1:50