Remont drogi wojewódzkiej Nr 647
Dąby – Kolno – Gromadzyn – Wyżno – Stawiski
na odcinku od km 27+200 do km 28+467,50
SKALA 1:1000

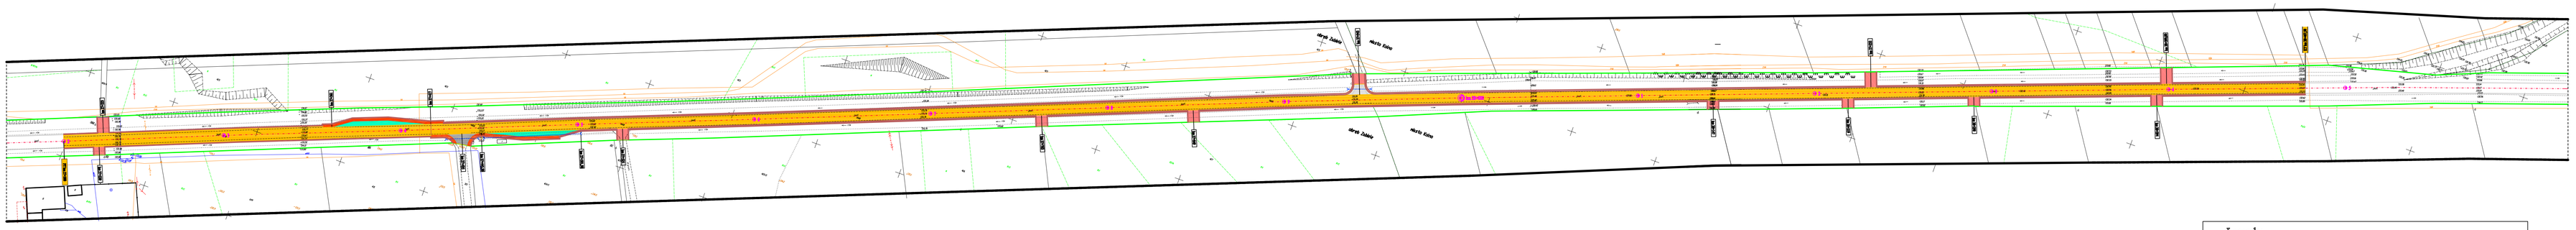

Legenda:

- zakres planowanego remontu nawierzchni bitumicznej
- zjazdy o nawierzchni żwirowej
- zjazdy o nawierzchni bitumicznej
- nawierzchnia zatoki autobusowej z kostki brukowej 8cm
- nawierzchnia chodnika z kostki brukowej 6cm
- pobocza z gruntu rodzimego

- hektometry
- kilometry
- granica pasa drogowego