


# PLAN SYTUACYJNY

Droga wojewódzka Nr 651  
remont parkingu m. Wizajny  
km 44+013-44+047 strona prawa

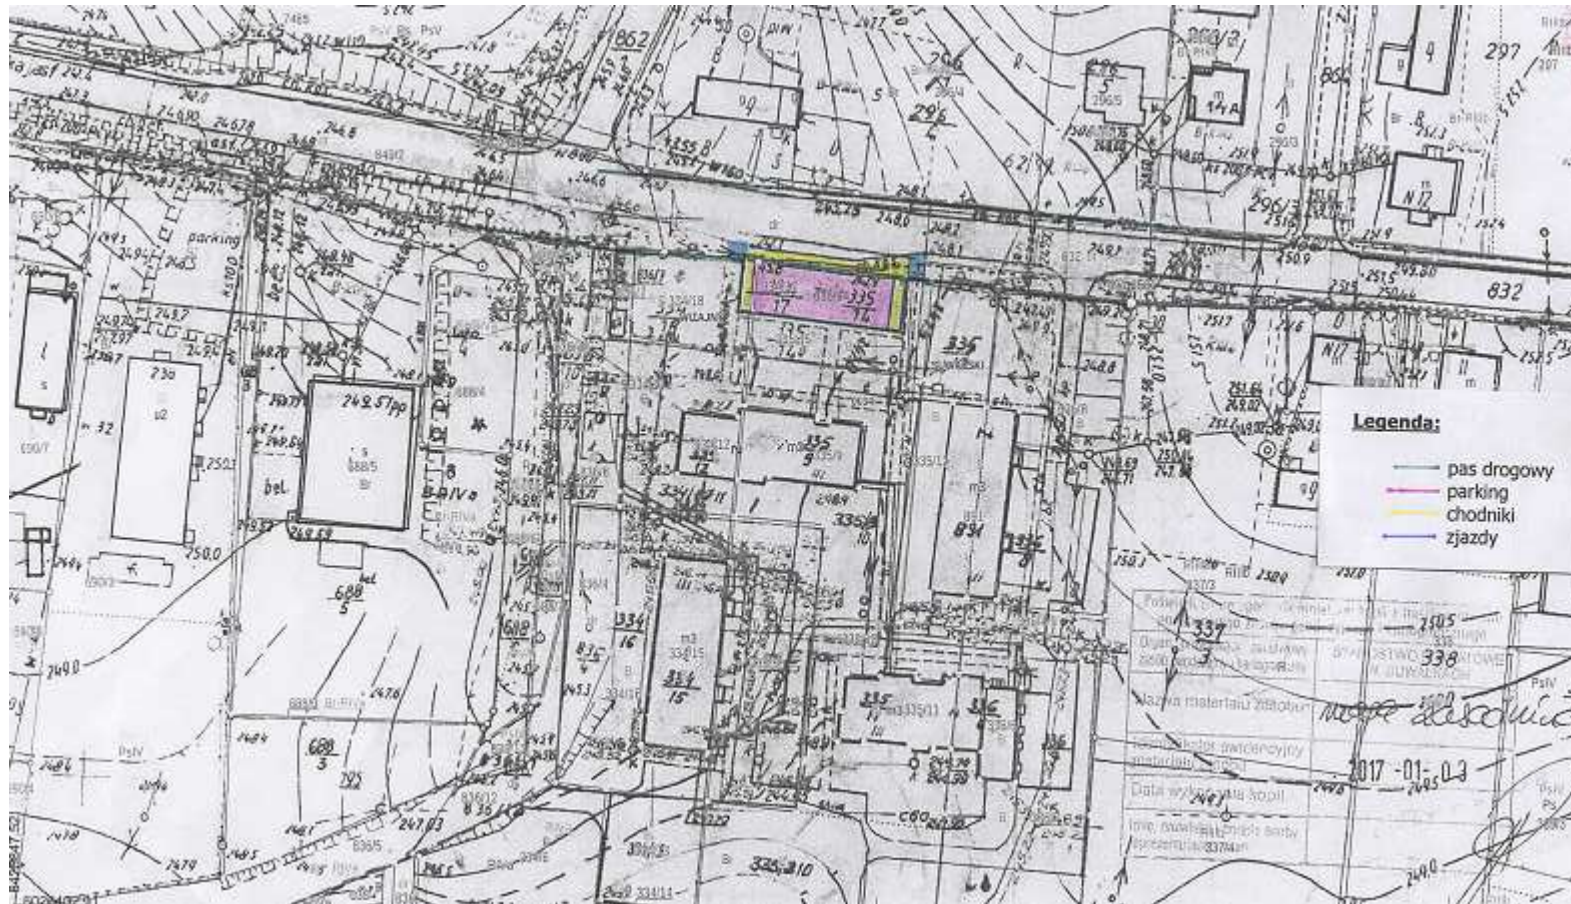



# PLAN SYTUACYJNY

**Droga wojewódzka Nr 651  
remont zjazdu m. Wizajny  
km 45+111 strona lewa**

