Planowany remont nawierzchni bitumicznej
skala 1:1000
Droga wojewódzka Nr. 689
Bielsk Podl. – Hajnówka – Białowieża – Granica Państwa
na odcinku w km 2+200 – 3+060

Linia energetyczna
Sieć wodociągowa
Linia telefoniczna

Nawierzchnia bitumiczna – przeznaczona do remontu
Nawierzchnia żwirowa na zjazdach

PZDW Białystok
Rejon Dróg Wojewódzkich
w Siemiatyczach
ul. 11–go Listopada 25,3
17–300 Siemiatycze
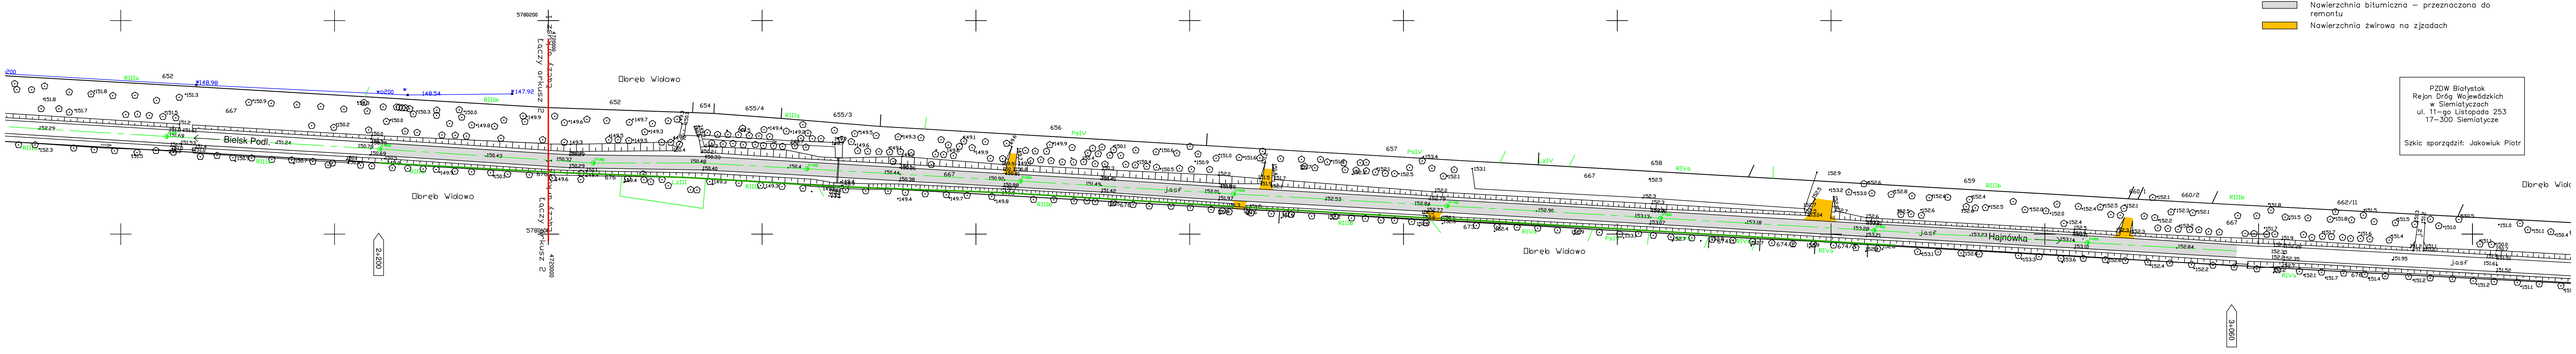
Szkic sporządził: Jakowiuk Piotr