




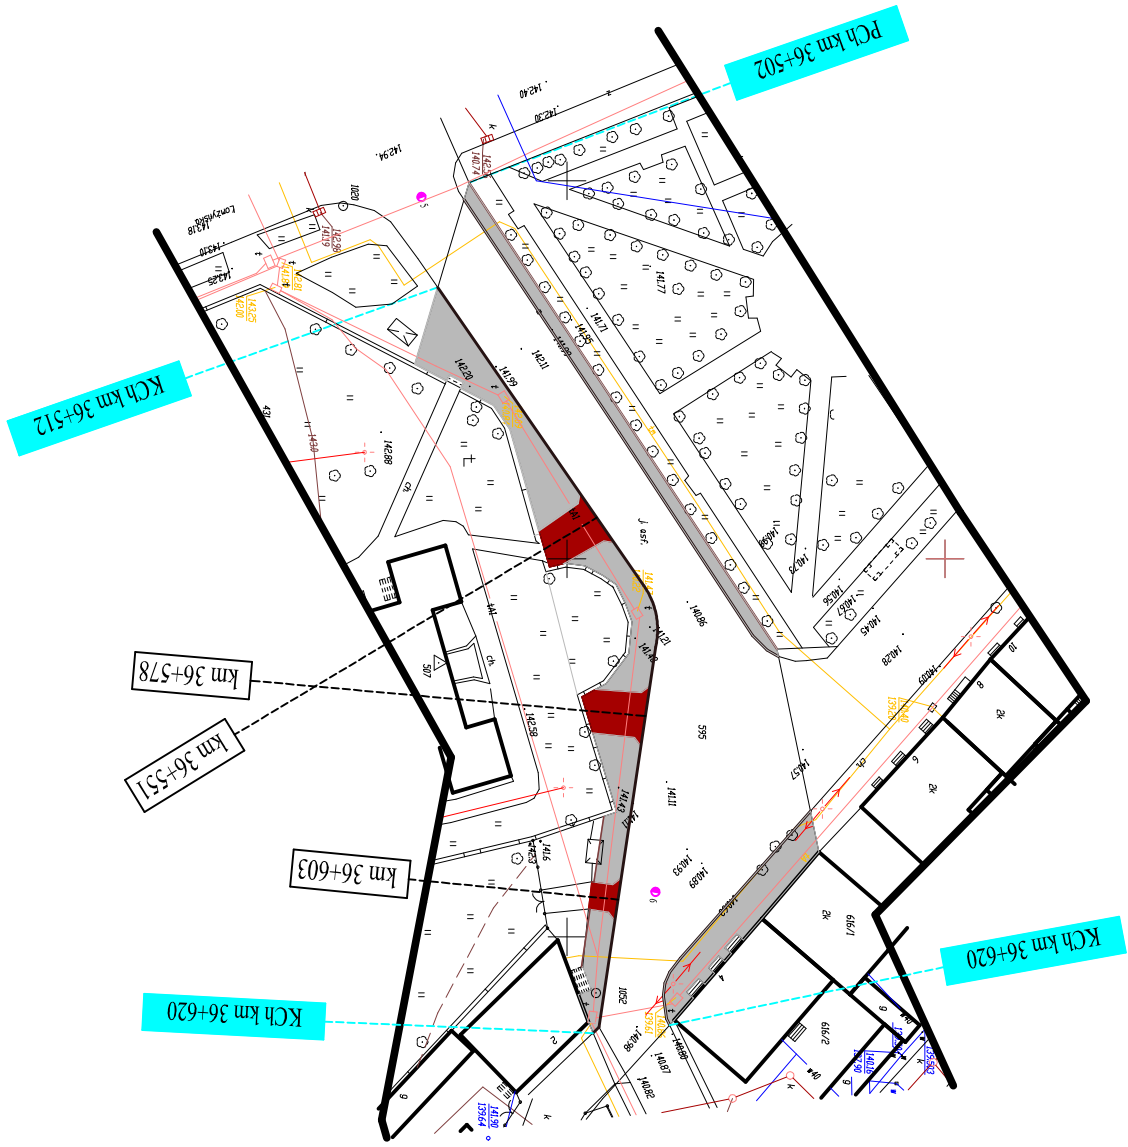


Remont chodnika w ciągu DW 648
 Miastkowo - Nowogród - ... - Morgowniki - Korzeniste - Stawiski - Przytuły
 w miejscowości Stawiski od km 36+502 do km 36+620 SL i od km 36+512 do km 36+620 SP
 Skala 1:1000



Legenda:

- | | | | |
|---|--|---|--------------|
|  | - zjazdy o nawierzchni z betonowej kostki brukowej |  | - hektometry |
|  | - chodniki z betonowej kostki brukowej |  | - kilometry |
|  | - krawężnik betonowy 20x30cm | | |