


Remont chodnika i zatoki autobusowej w ciągu DW 677

Łomża - Śniadowo - Ostrów Mazowiecka
w miejscowości Konarzyce w km 7+050 SP

Skala 1:1000

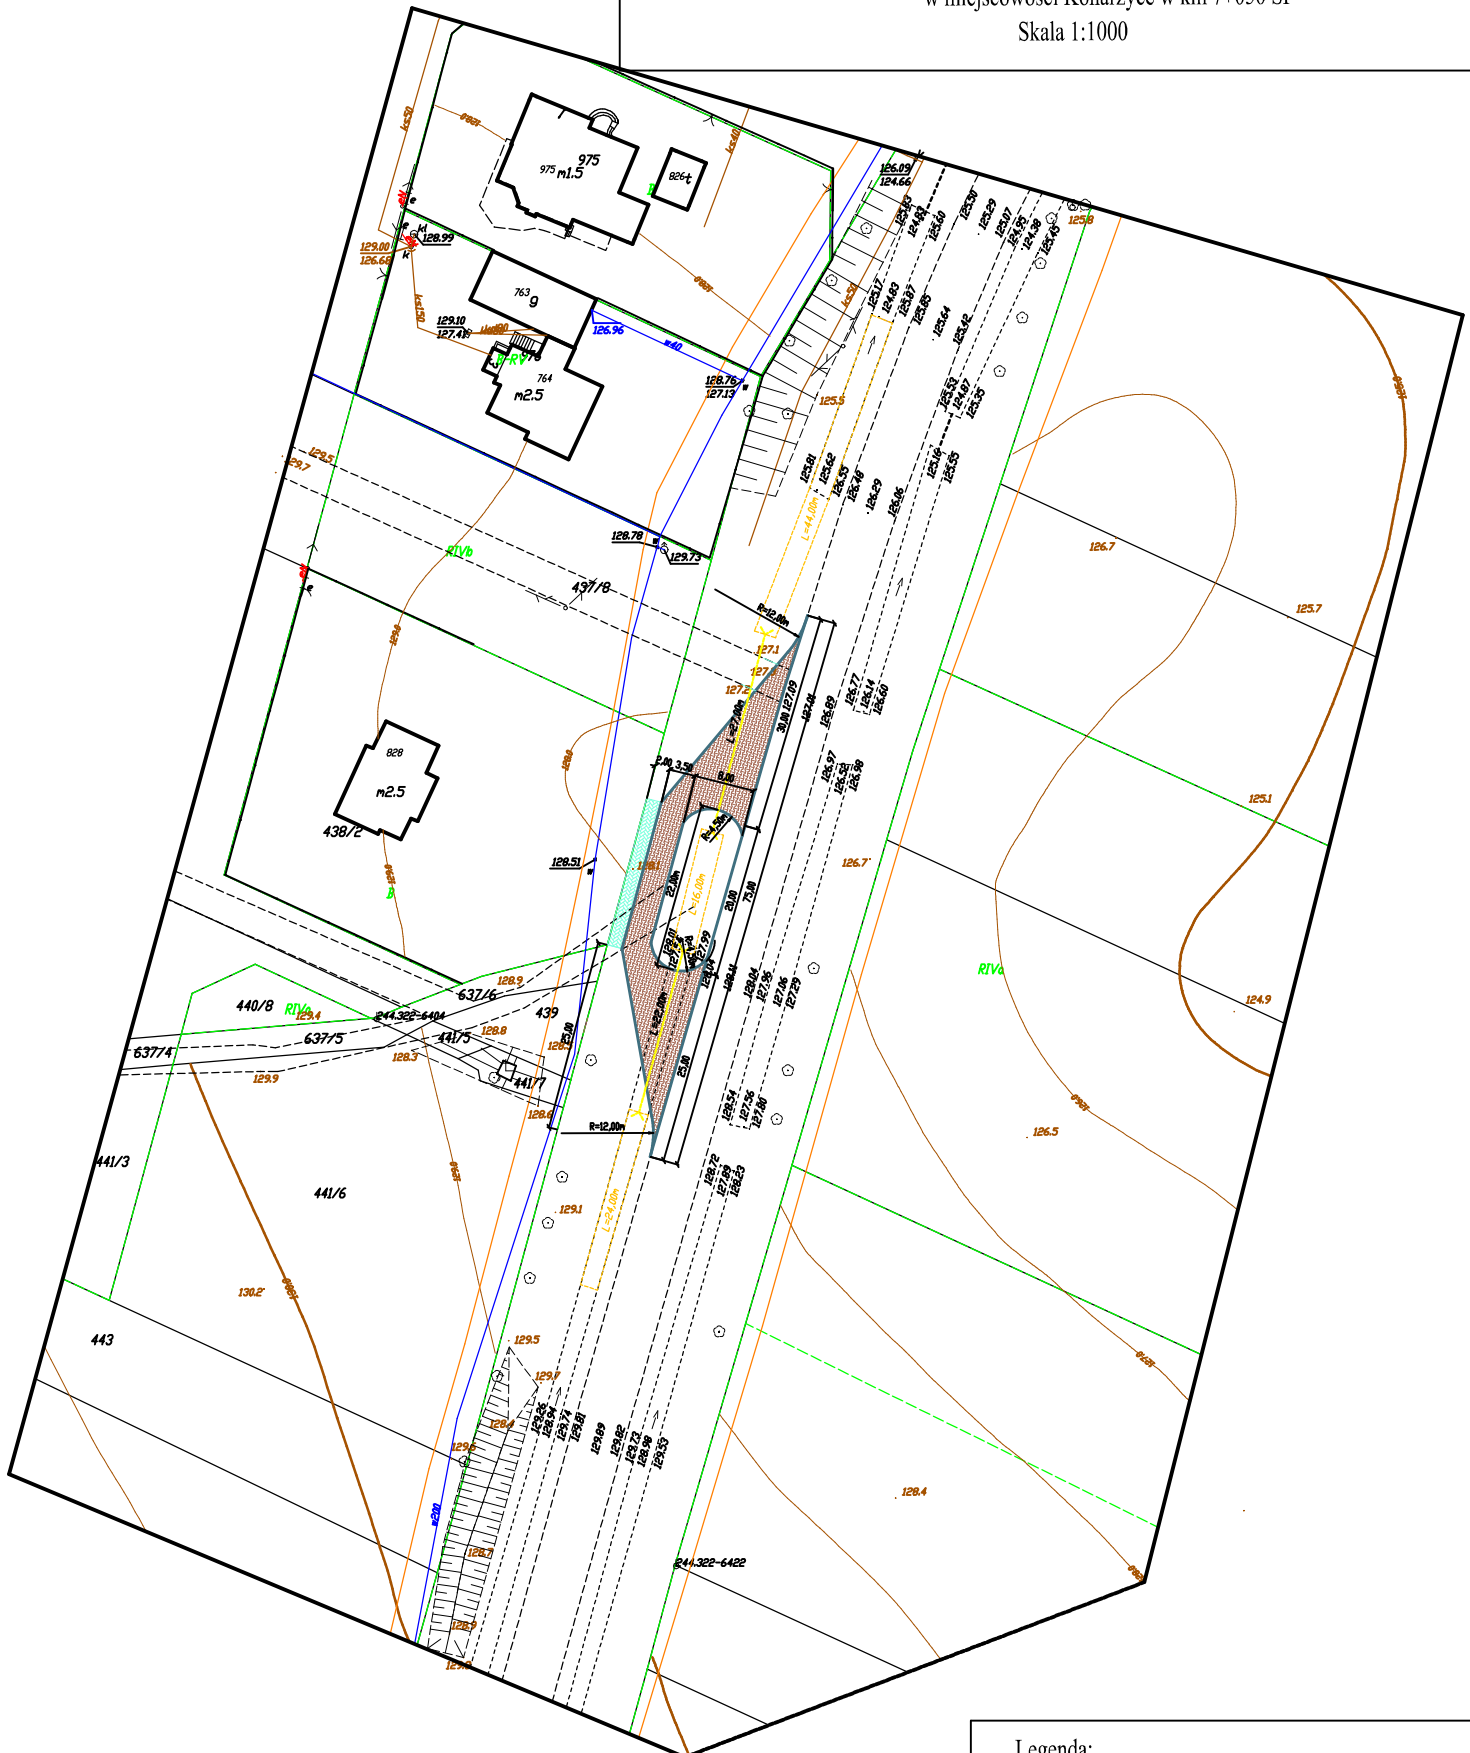

Legenda:

- nawierzchnia zatoki autobusowej z kostki betonowej
- chodnik z betonowej kostki brukowej
- krawężnik betonowy 20x30cm
- przepust z rur PEHD średnicy 40cm
- rów przydrożny do oczyszczenia