


PRZEKRÓJ NORMALNY CHODNIKA na odcinku od km0+015 do km 0+750

skala 1:50

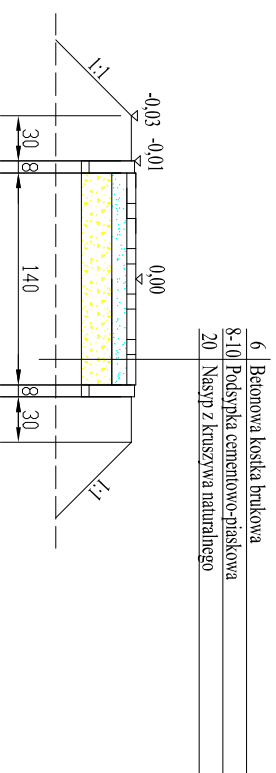

- nasyp z kruszywa naturalnego (pospółki)



- podsyпка cementowo-piaskowa