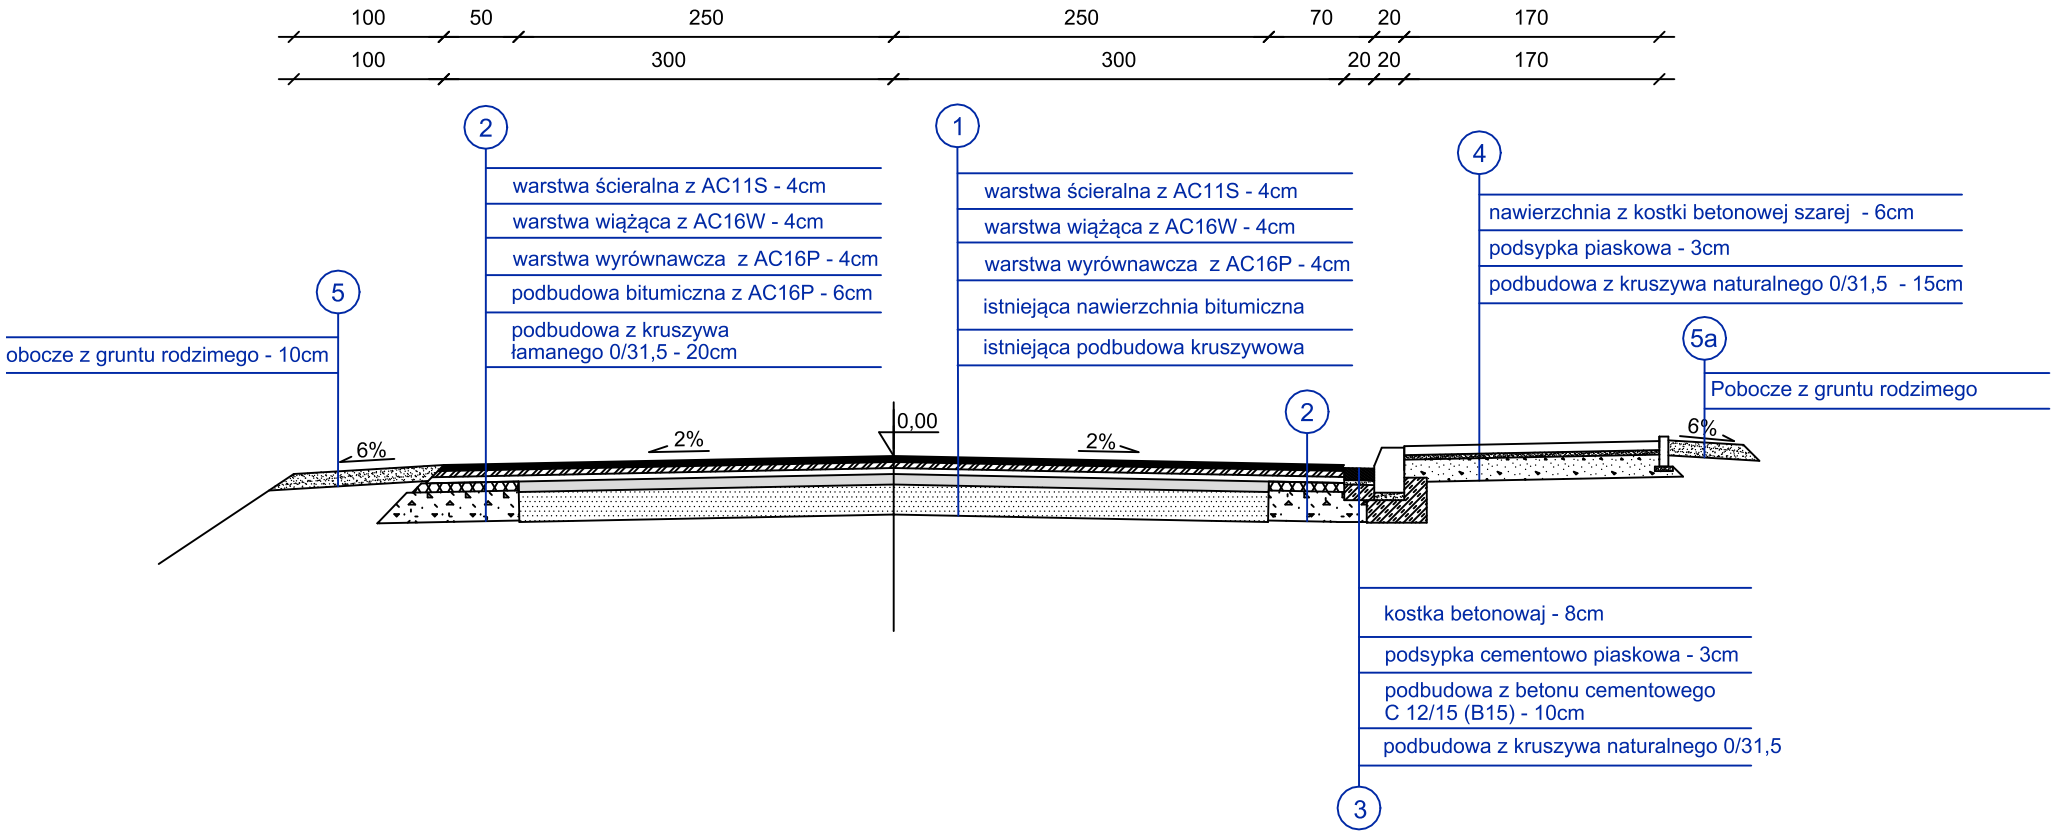Przekrój normalny
odc. od km 30+100 do km 30+250
skala 1:50