
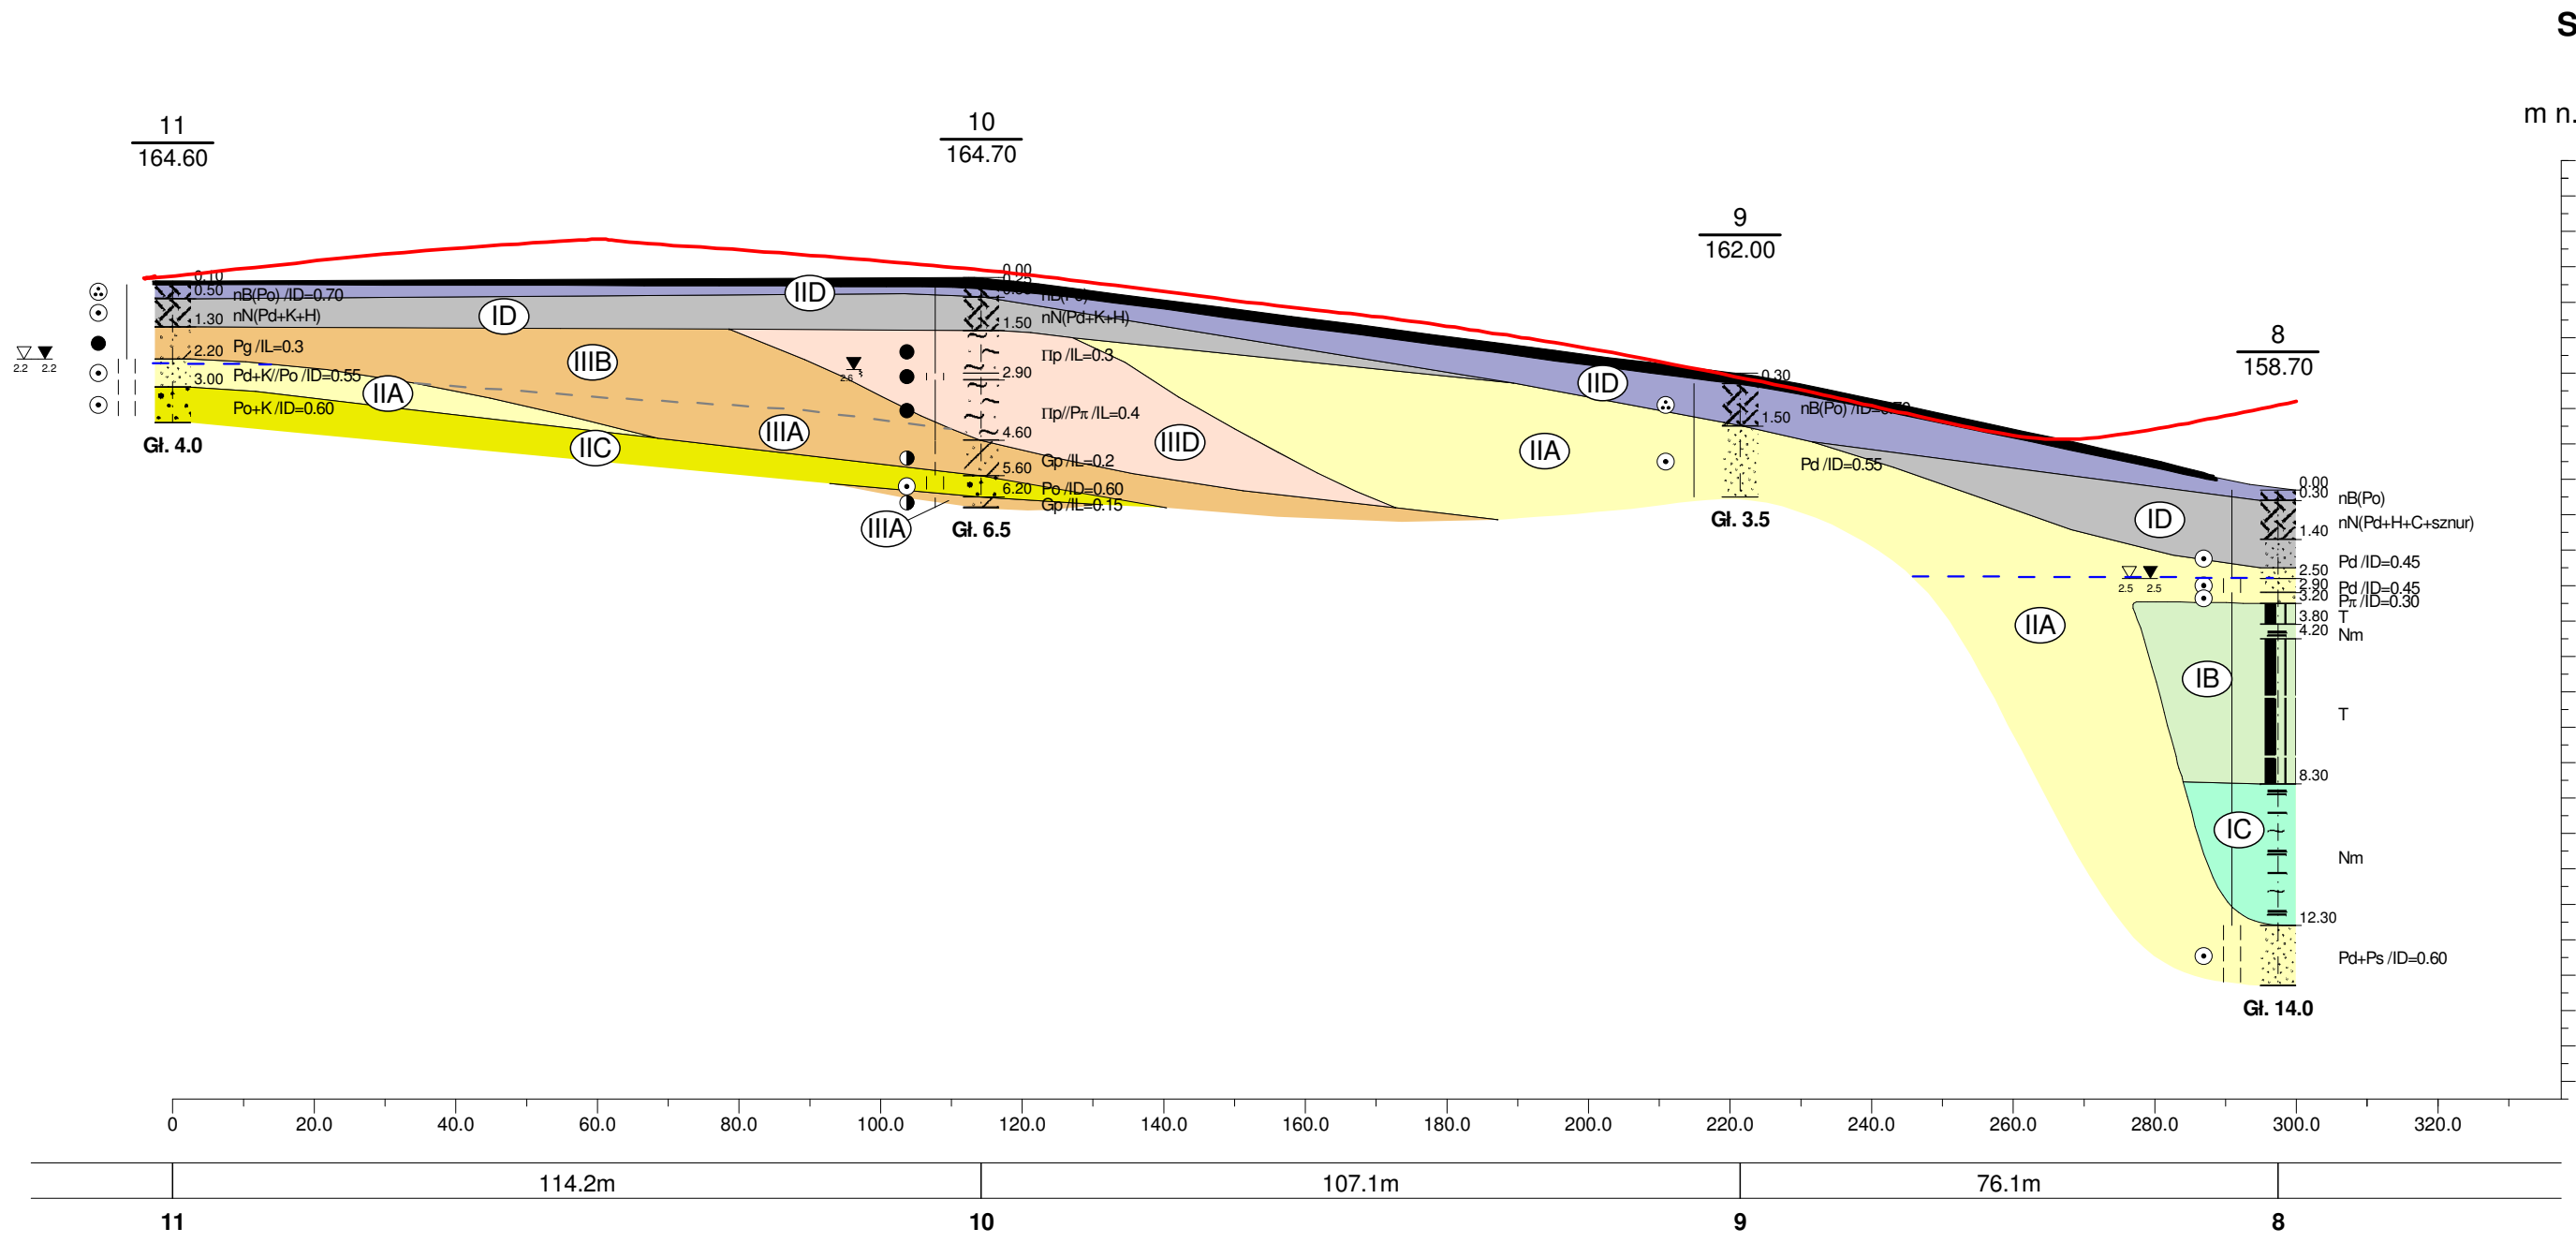


NW

m n.p.m.

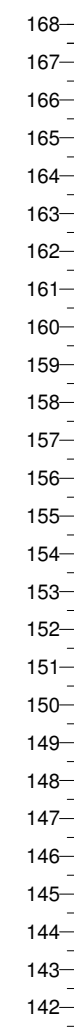

SE

m n.p.m.



UNI-GEO				UNI-GEO Piotr Rant, ul. Zatorowa 7, 19-500 Gołdap		Zał.Nr
				Budowa wiaduktu nad torami PKP wraz z budową i rozbudową DW 674 w m. Sokółka		12
Opracował	Data	Nazwisko	Podpis	Przekrój geologiczno-inżynierski I-I'		Skala 1: 1000 200
Uprawnienia	03-2017	mgr inż. M. Luty				
VII-1710						