




SW

m n.p.m.

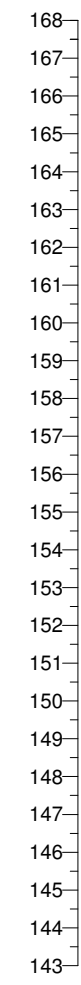

NE

m n.p.m.

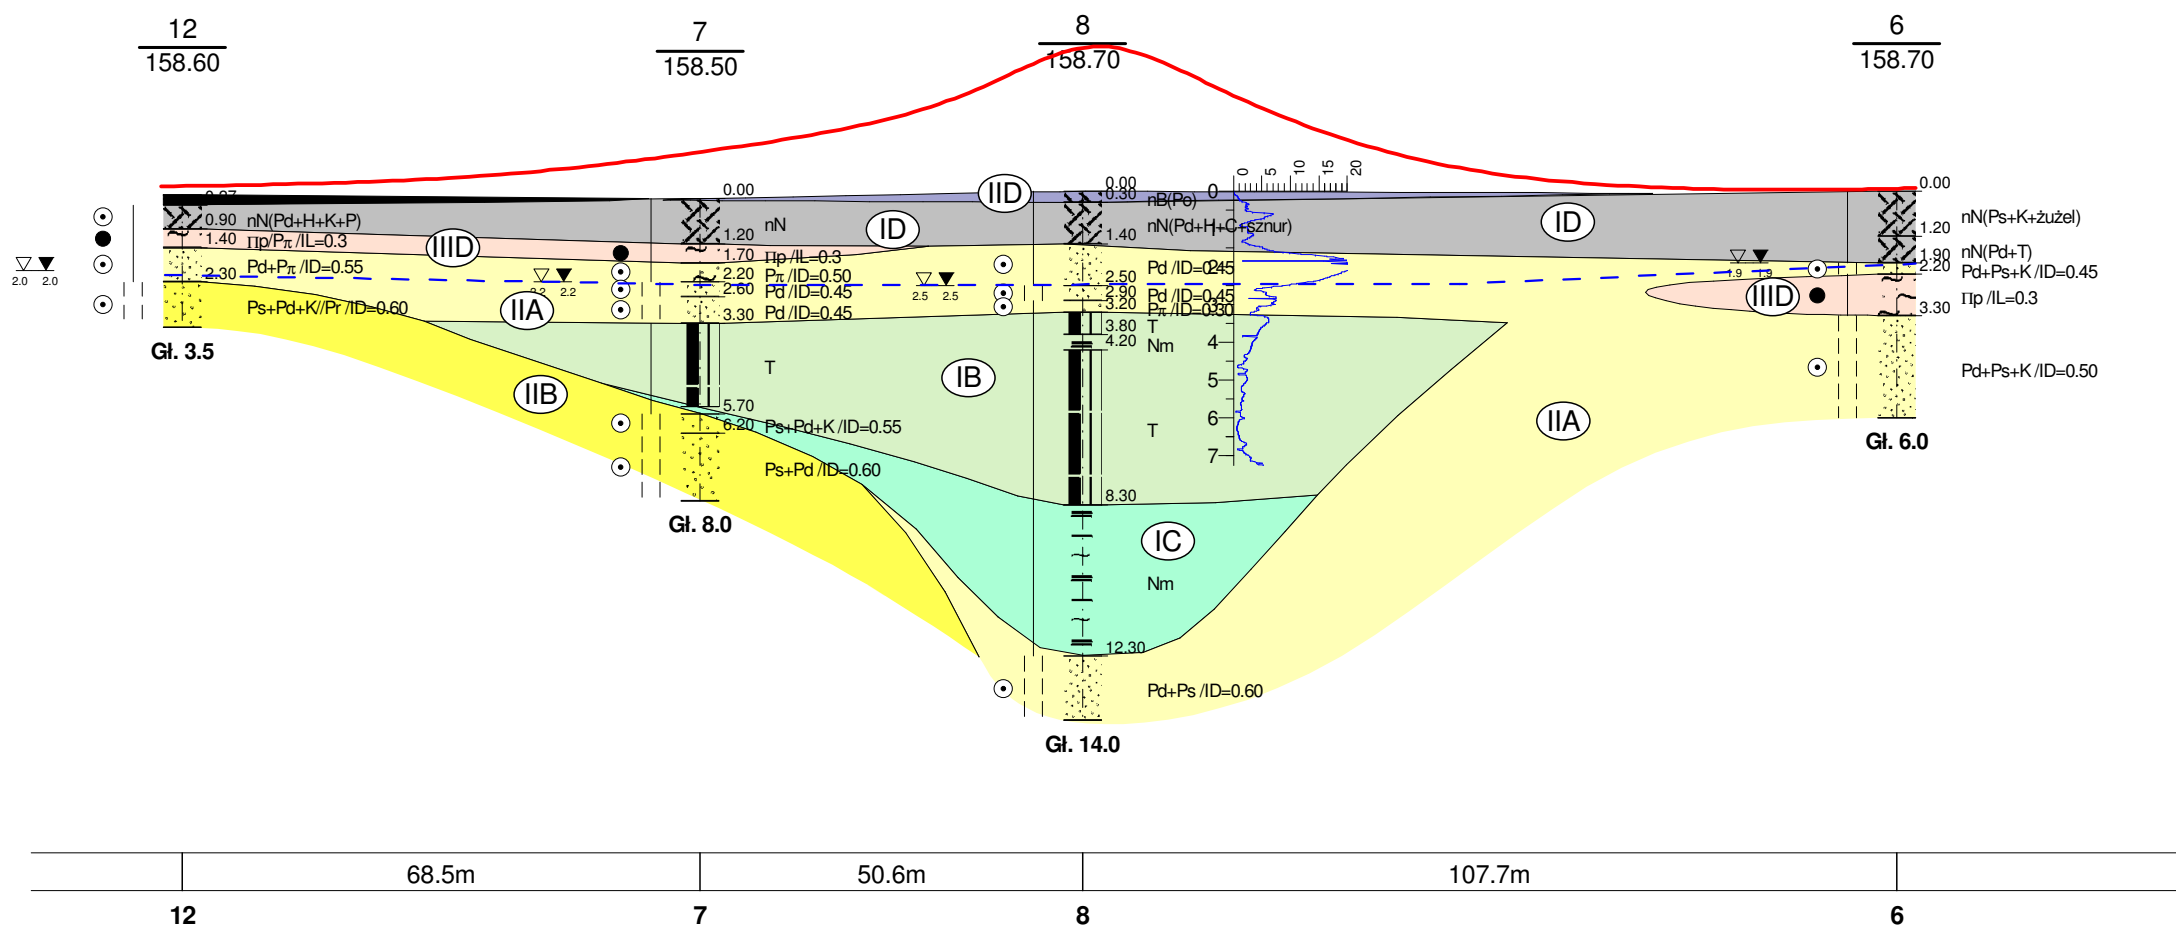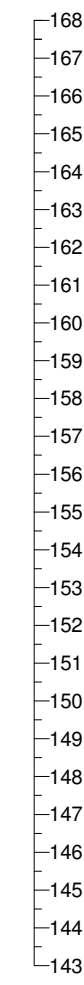

UNI-GEO Piotr Rant, ul. Zatorowa 7, 19-500 Gołdap				Zał.Nr
Budowa wiaduktu nad torami PKP wraz z budową i rozbudową DW 674 w m. Sokółka				12
Opracował	Data	Nazwisko	Podpis	Przekrój geologiczno-inżynierski II-II
Uprawnienia	03-2017	mgr inż. M. Luty		
VII-1710				Skala 1: 1000 200