PROJEKT ZAGOSPODAROWANIA

jedn.: 200601_1, obręb: 0001 Koln

BUDOWA: ADAPTACJA BUDYNKU SOCJALNO-GOSPODARCZEGO NA POTRZEBY BRYGADY PATROLOWEJ w KOLNIE RD

INWESTOR: PODLASKI ZARZĄD DRÓG WOJEWÓDZKICH w BIAŁYM 15-620 Białystok, ul. Elewatorska 6

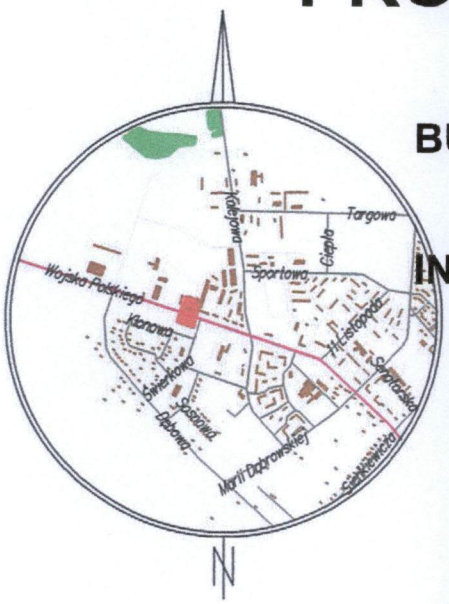

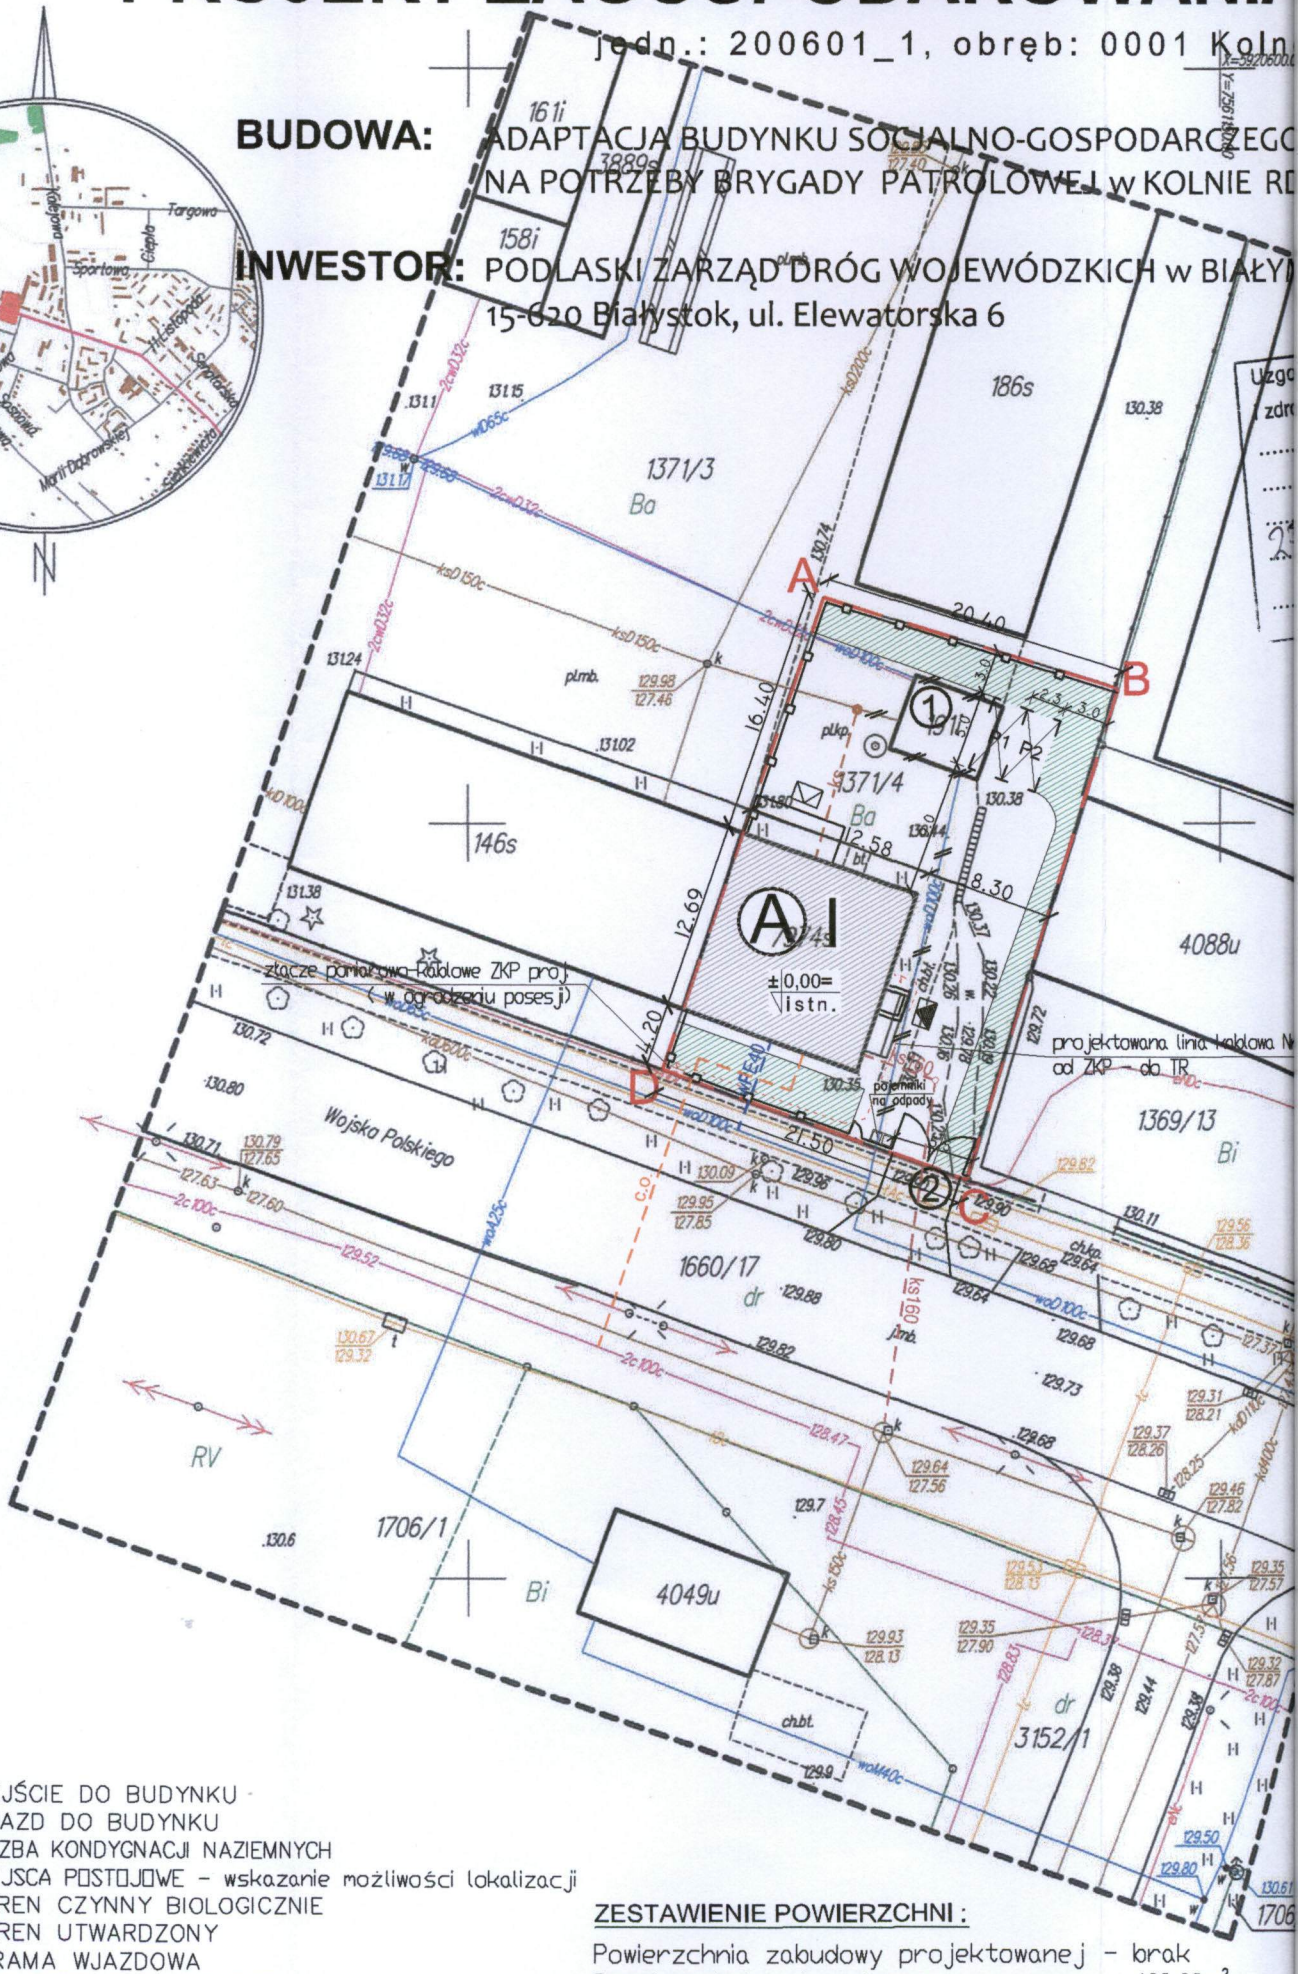

WEJŚCIE DO BUDYNKU
WJAZD DO BUDYNKU
LICZBA KONDYGNACJI NAZIEMNYCH
opracowaniaP1 - P2 MIEJSCA POSTOJOWE - wskazanie możliwości lokalizacji
a TERENU CZYNNY BIOLOGICZNIE
TERENU UTWARDZONY
BRAMA WJAZDOWA
OGRODZENIE SYSTEMOWE - panelowe betonowe
prac. DO ROZBIÓRKI

ZESTAWIENIE POWIERZCHNI :

Powierzchnia zabudowy projektowanej	- brak
Pozwierzchnia utwardzona	- 400,00m²
Pozwierzchnia zieleni	- 140,0m²/<20,0%