




Ilość masy=0,52 m2
Ilość mieszkań
kruszywowe=j=0,26 m2

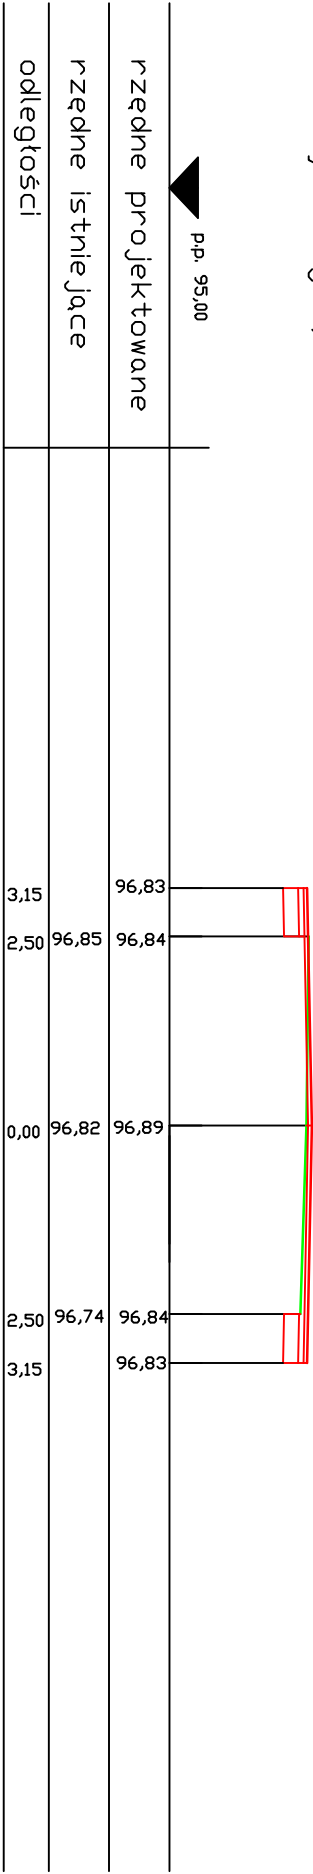


Ilość masy=0,55 m2
Ilość mieszkań
kruszywowe=j=0,26 m2

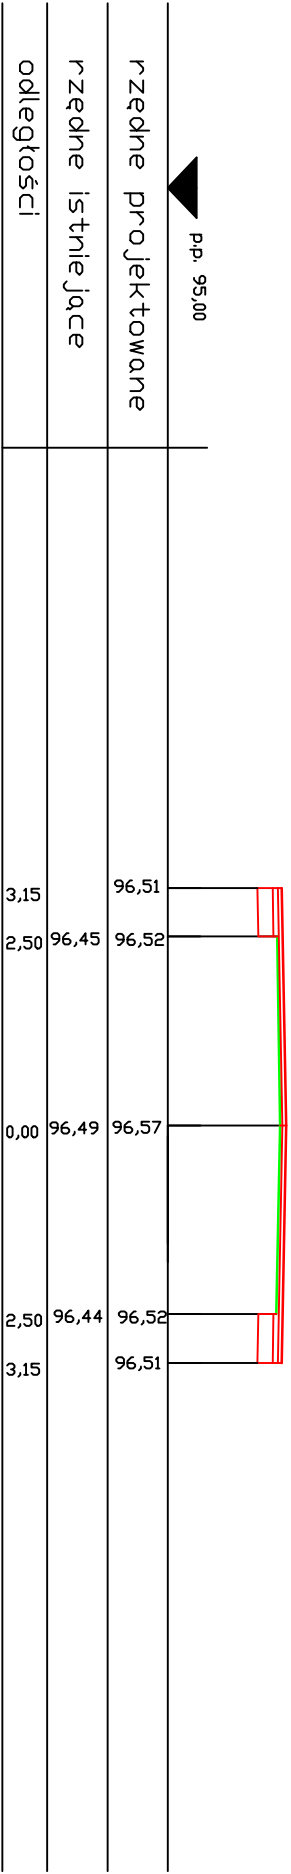

Ilość masy=0,59 m2
Ilość mieszkań
kruszywowe=j=0,26 m2

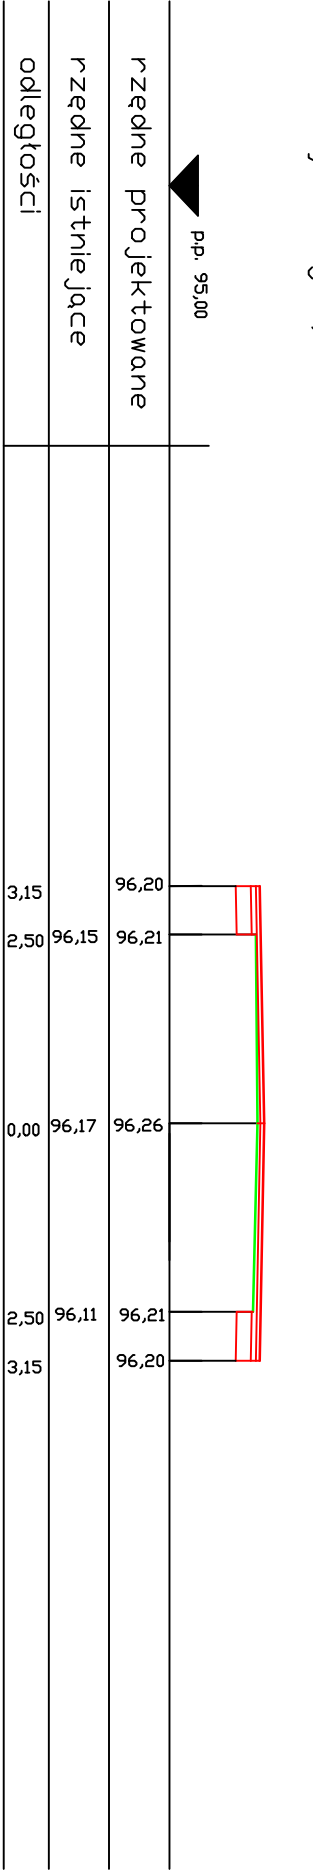


Ilość masy=0,48 m2
Ilość mieszkań
kruszywowe=j=0,26 m2

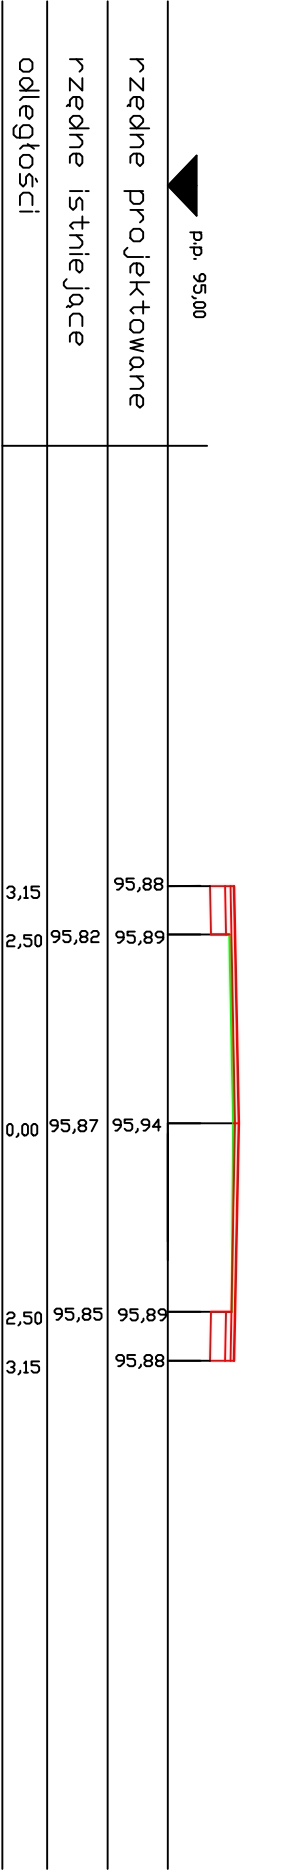


Ilość masy=0,56 m2

Ilość mieszkań
kruszywowe=j=0,26 m2

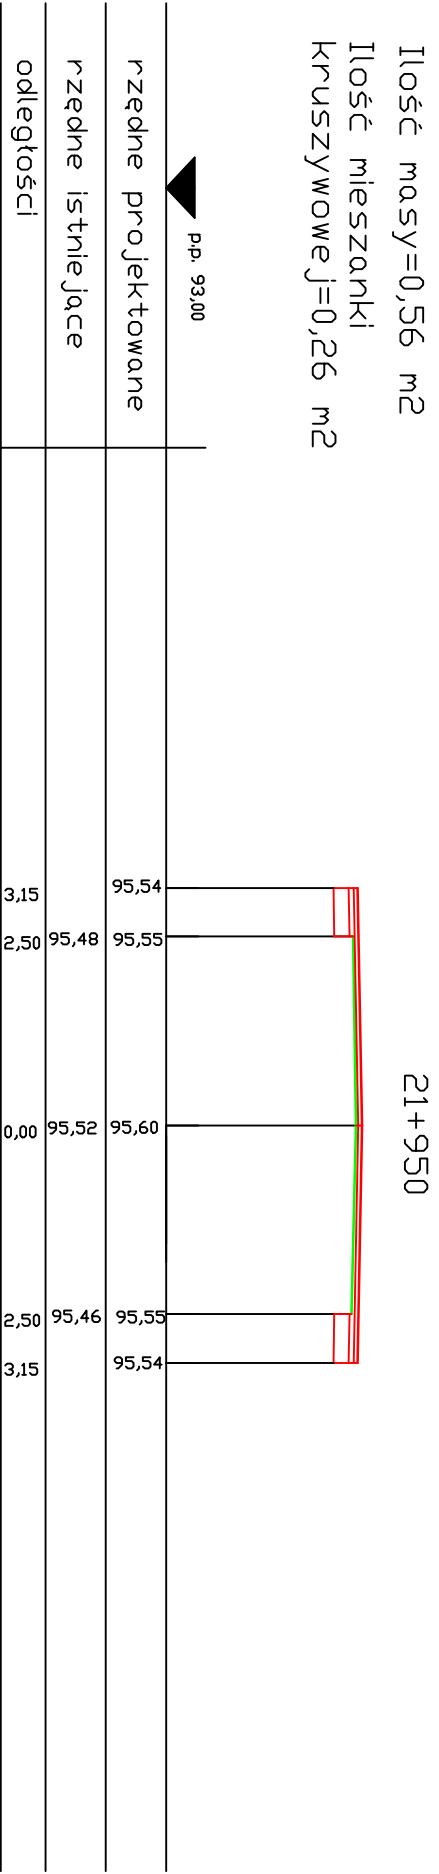


Ilość masy=0,60 m2

Ilość mieszkań
kruszywowe=j=0,26 m2

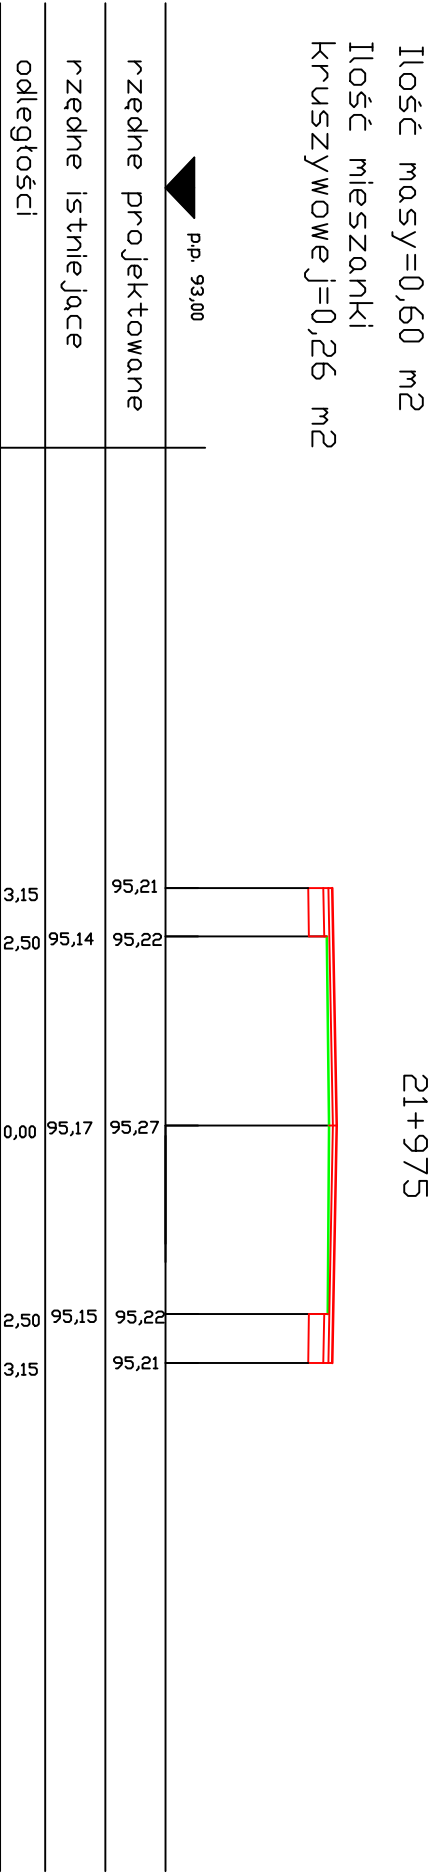

Ilość masy=0,74 m2

Ilość mieszkań
kruszywowe=j=0,26 m2

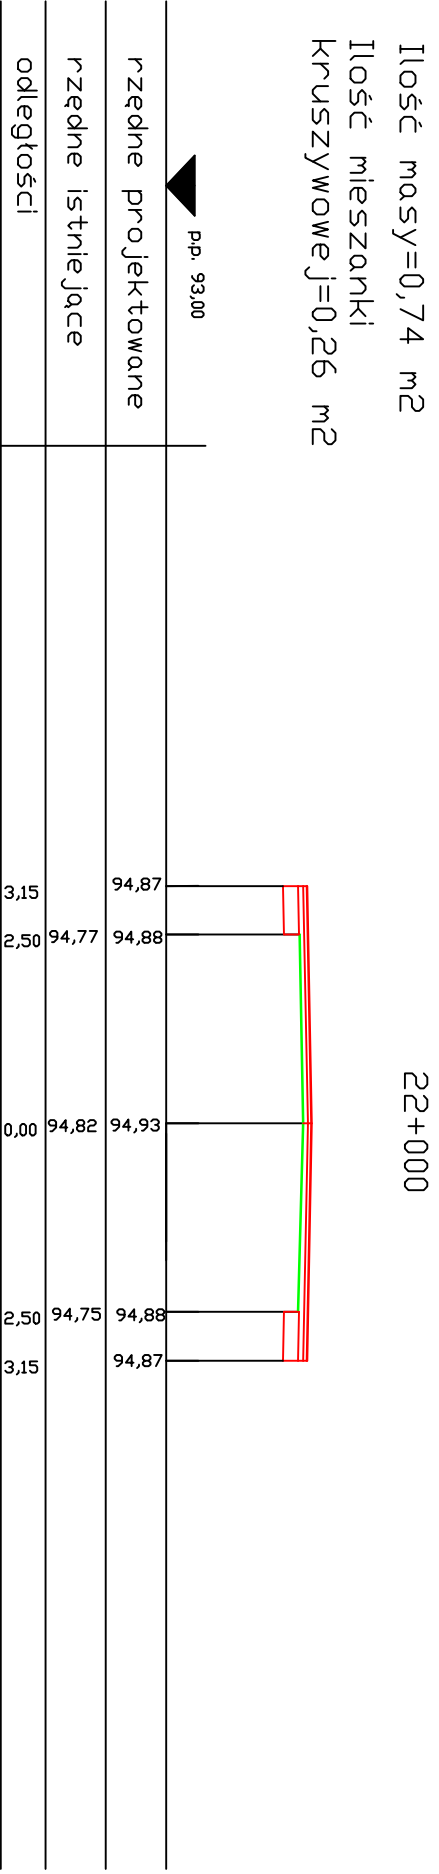

Ilość masy=0,74 m2

Ilość mieszkań
kruszywowe=j=0,26 m2

