


Naprawa chodnika w ciągu DW Nr 677
Lomża - Śniadowo - Ostrów Mazowiecka
 w m. Konarzyce (...)
Odcinek 4: od km 5+780 do km 5+852
 skala 1:500

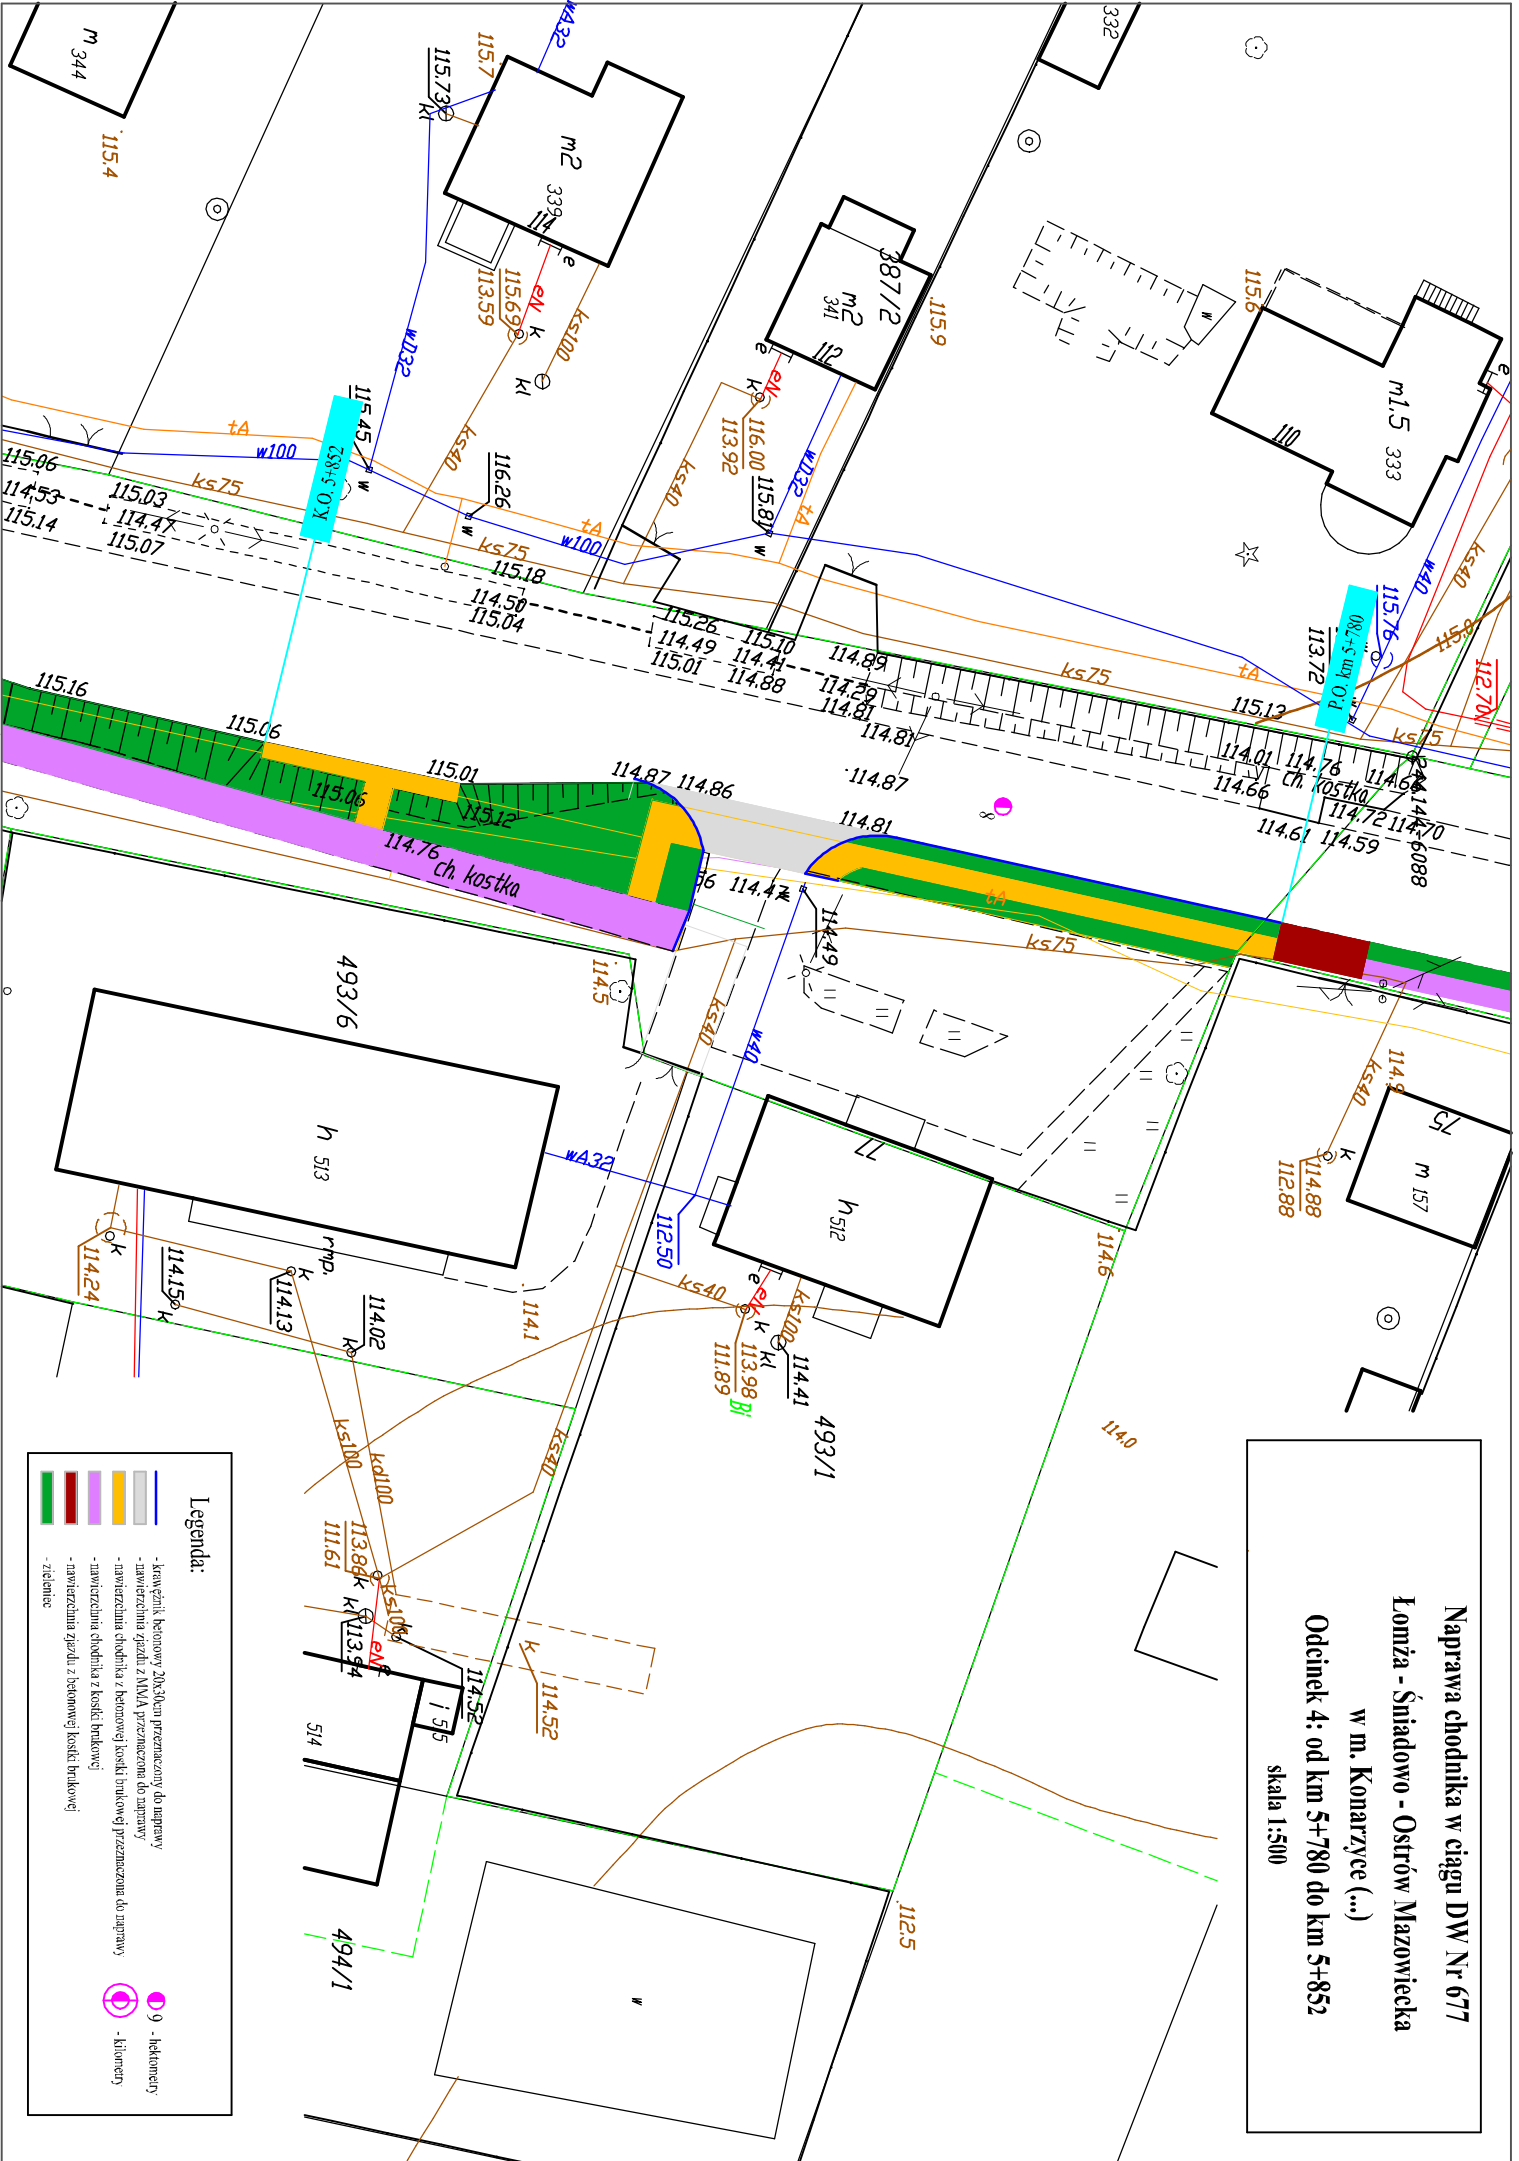

Legenda:

- krawężnik betonowy 20x30cm przeznaczony do naprawy
- nawierzchnia żwiłna z NVA przeznaczona do naprawy
- nawierzchnia chodnika z betonowej kostki brukowej przeznaczona do naprawy
- nawierzchnia chodnika z kostki brukowej
- nawierzchnia żwiłna z betonowej kostki brukowej
- zieloniec

- - betonowy
- ⊙ - klonek