



Ilość masy=0,60 m2
Ilość mieszkań
kruszywowe j=0,16 m2

87+709

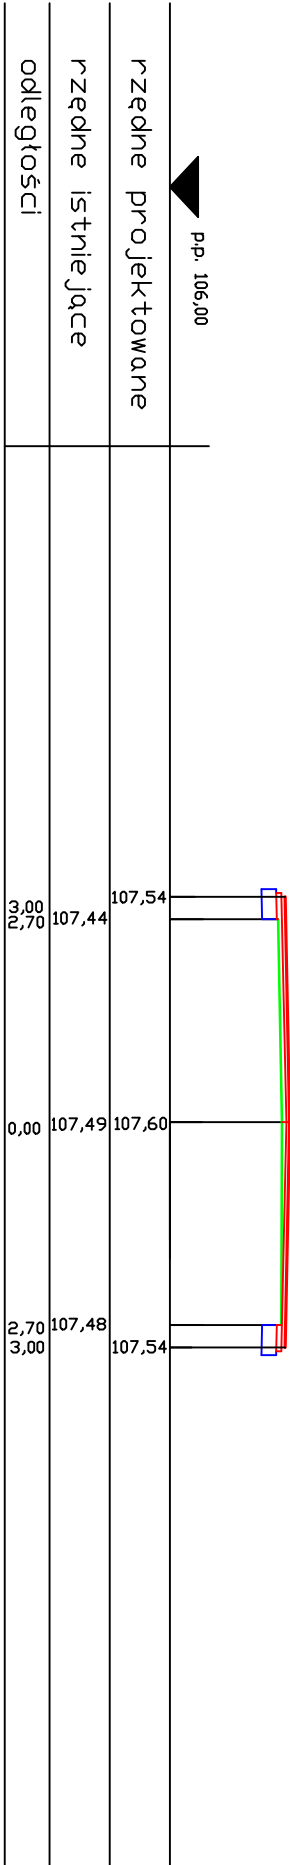


Ilość masy=0,48 m2
Ilość mieszkań
kruszywowe j=0,16 m2

87+734

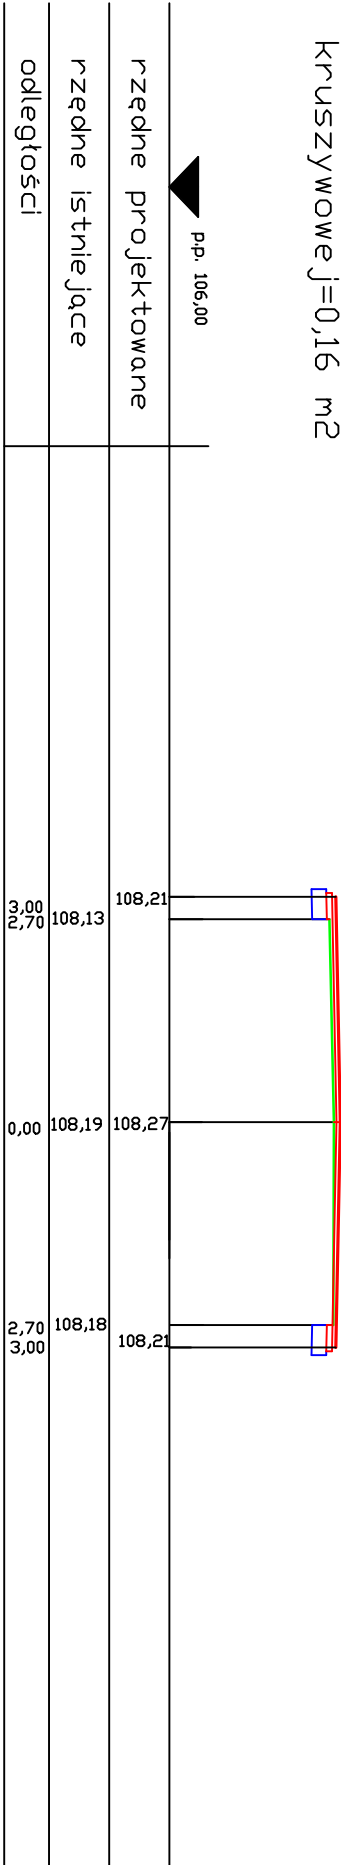


Ilość masy=0,53 m2
Ilość mieszkań
kruszywowe j=0,16 m2

87+809

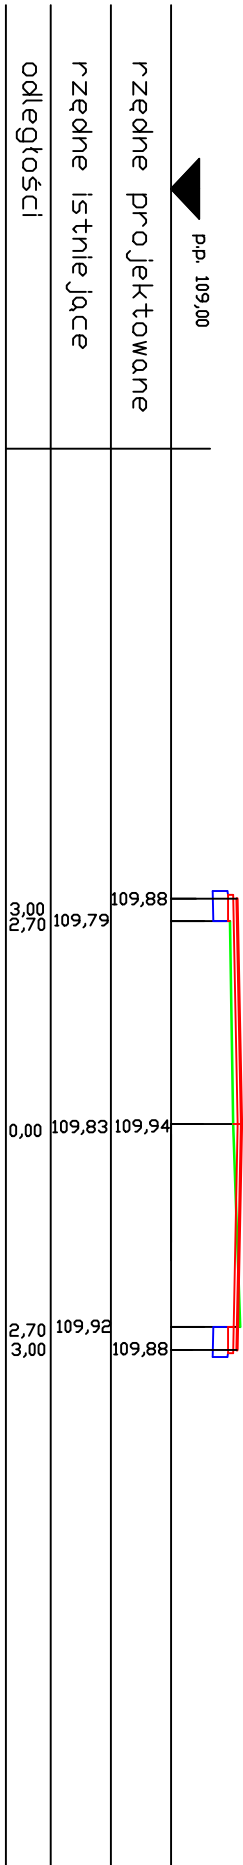


Ilość masy=0,49 m2
Ilość mieszkań
kruszywowe j=0,16 m2

87+834

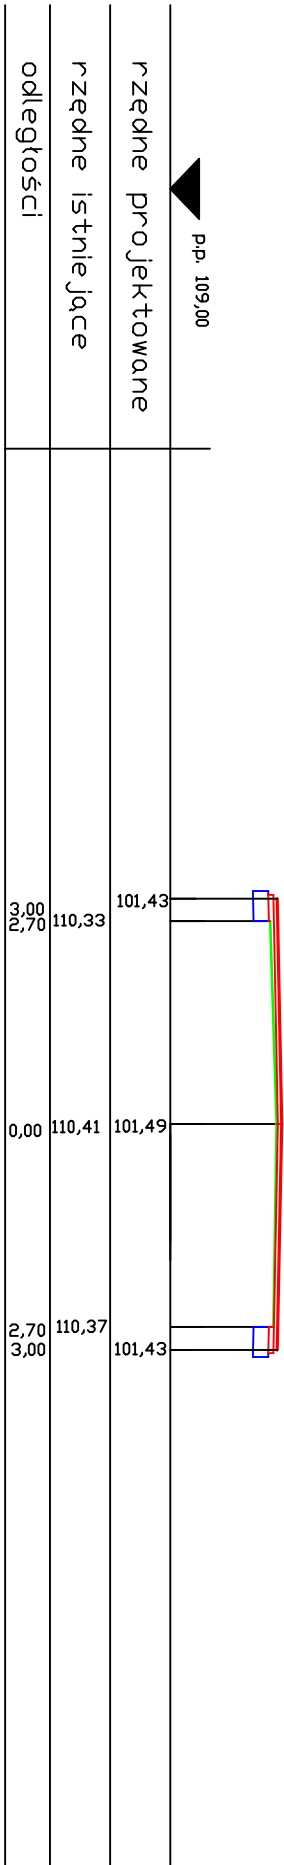


Ilość masy=0,46 m2
Ilość mieszkań
kruszywowe j=0,16 m2

87+759

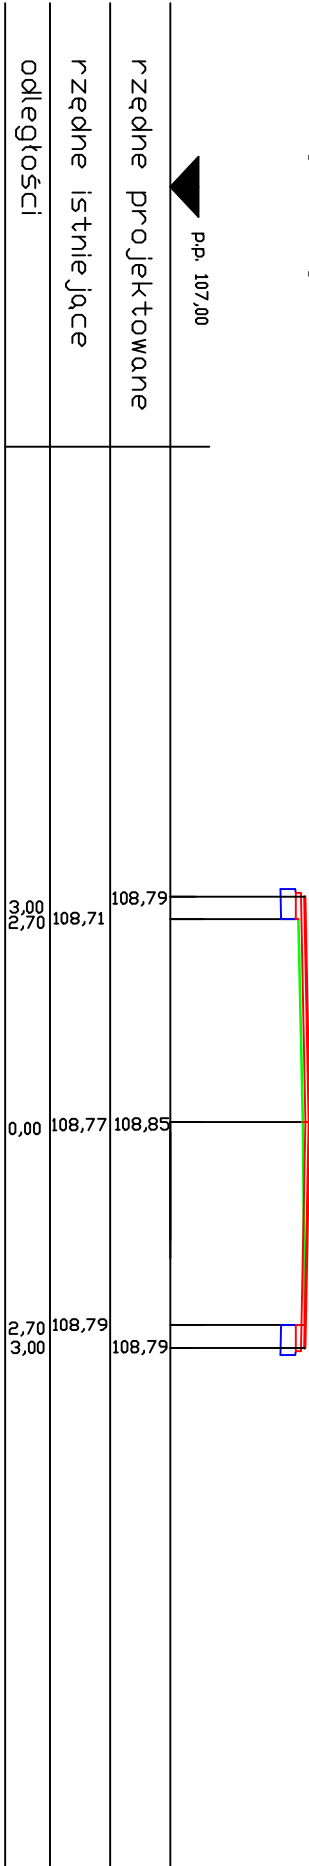


Ilość masy=0,75 m2
Ilość mieszkań
kruszywowe j=0,16 m2

87+784

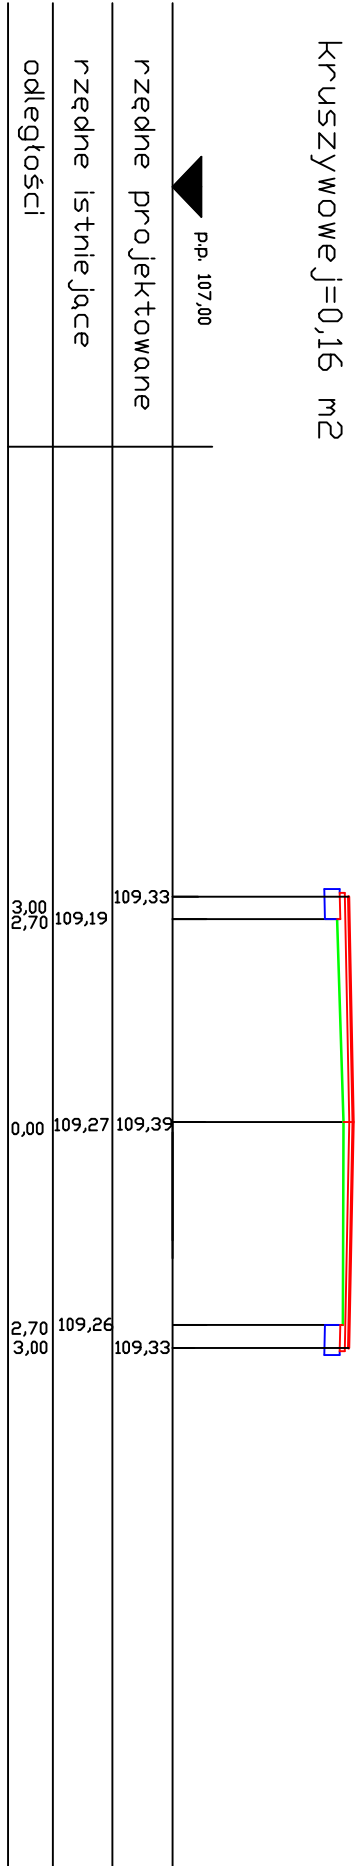

Ilość masy=0,57 m2
Ilość mieszkań
kruszywowe j=0,16 m2

87+859

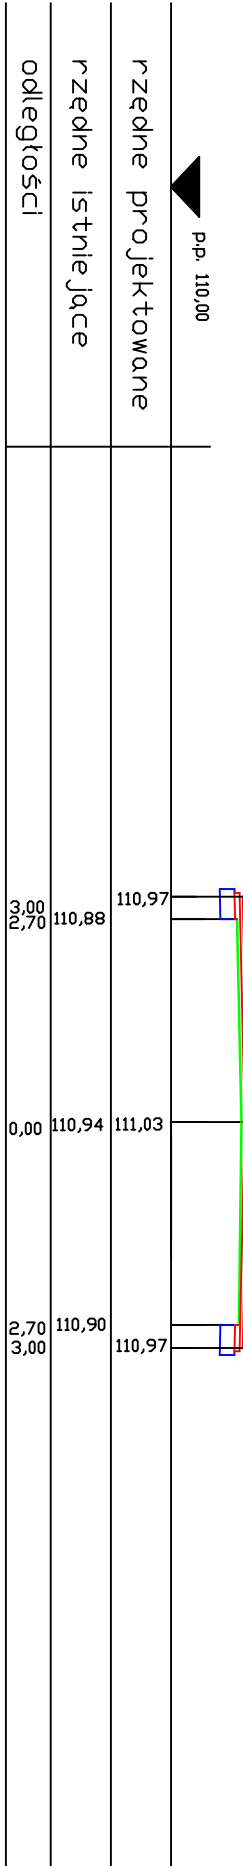

Ilość masy=0,45 m2
Ilość mieszkań
kruszywowe j=0,16 m2

87+884

