PROJEKTOWANY PRZEKRÓJ DROGI Nr 668

Piątnica Poduchowna - Przytuły - Osowiec
na odcinku od km 52+190 do km 53+990
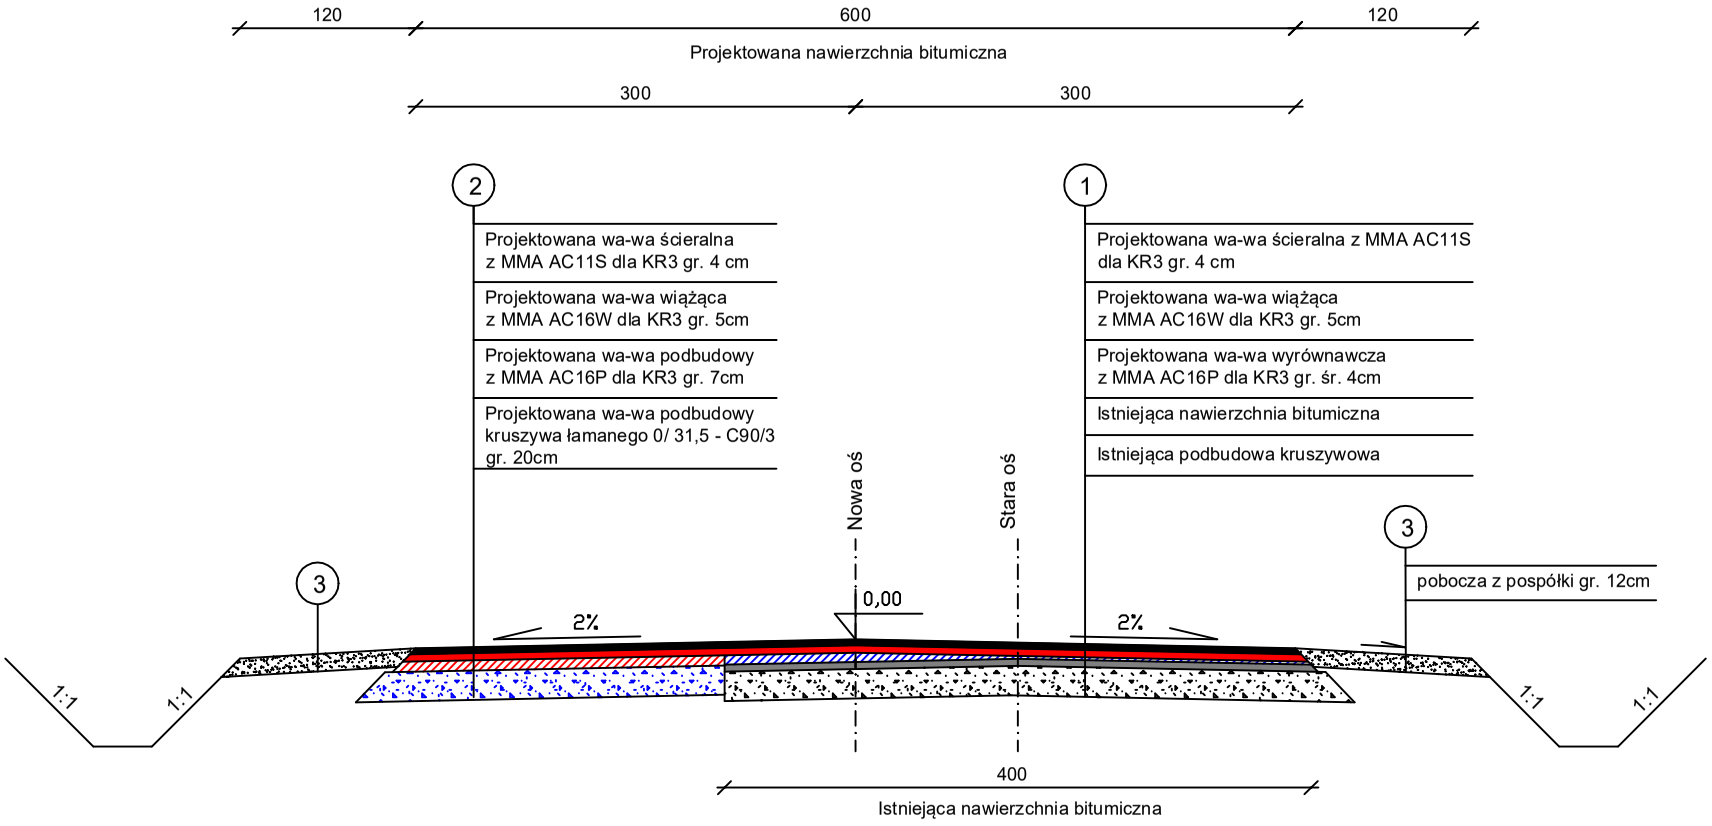
skala 1:50