


## PLAN ORIENTACYJNY 1:25 000

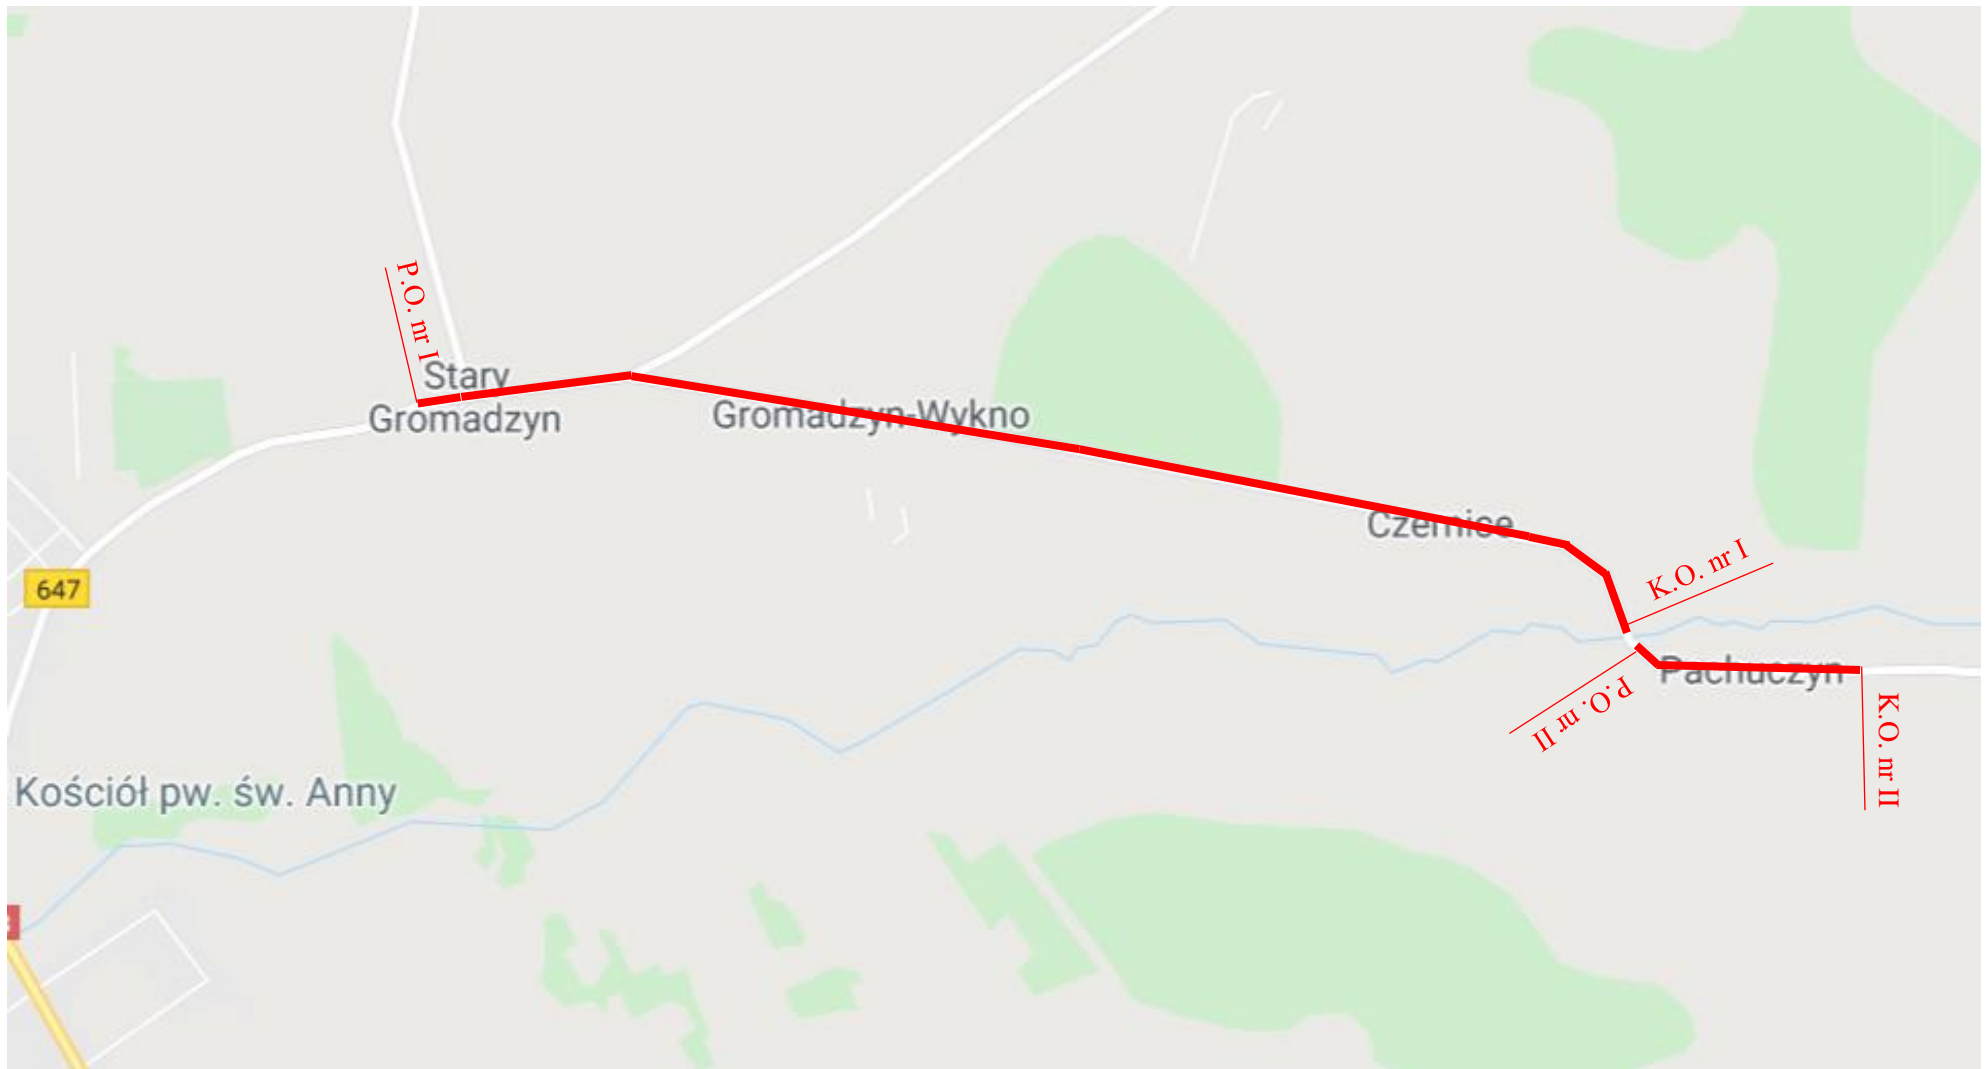

Legenda:



- zakres opracowania remontu nawierzchni drogi wojewódzkiej Nr 647 Dęby - Kolno - Gromadzyn-Wyko - Stawiski na odcinkach:  
odc. I od km 32+670 - 36+129  
odc. II od km 36+182 - 36+797