


PROJEKTOWANY PRZEKRÓJ DRÓGI NR 647

Deby - Kolno - Gromadzyn-Wykno - Stawiski

na odc. km 32+670-32+695

na odc. 32+780-33+758

skala 1:50

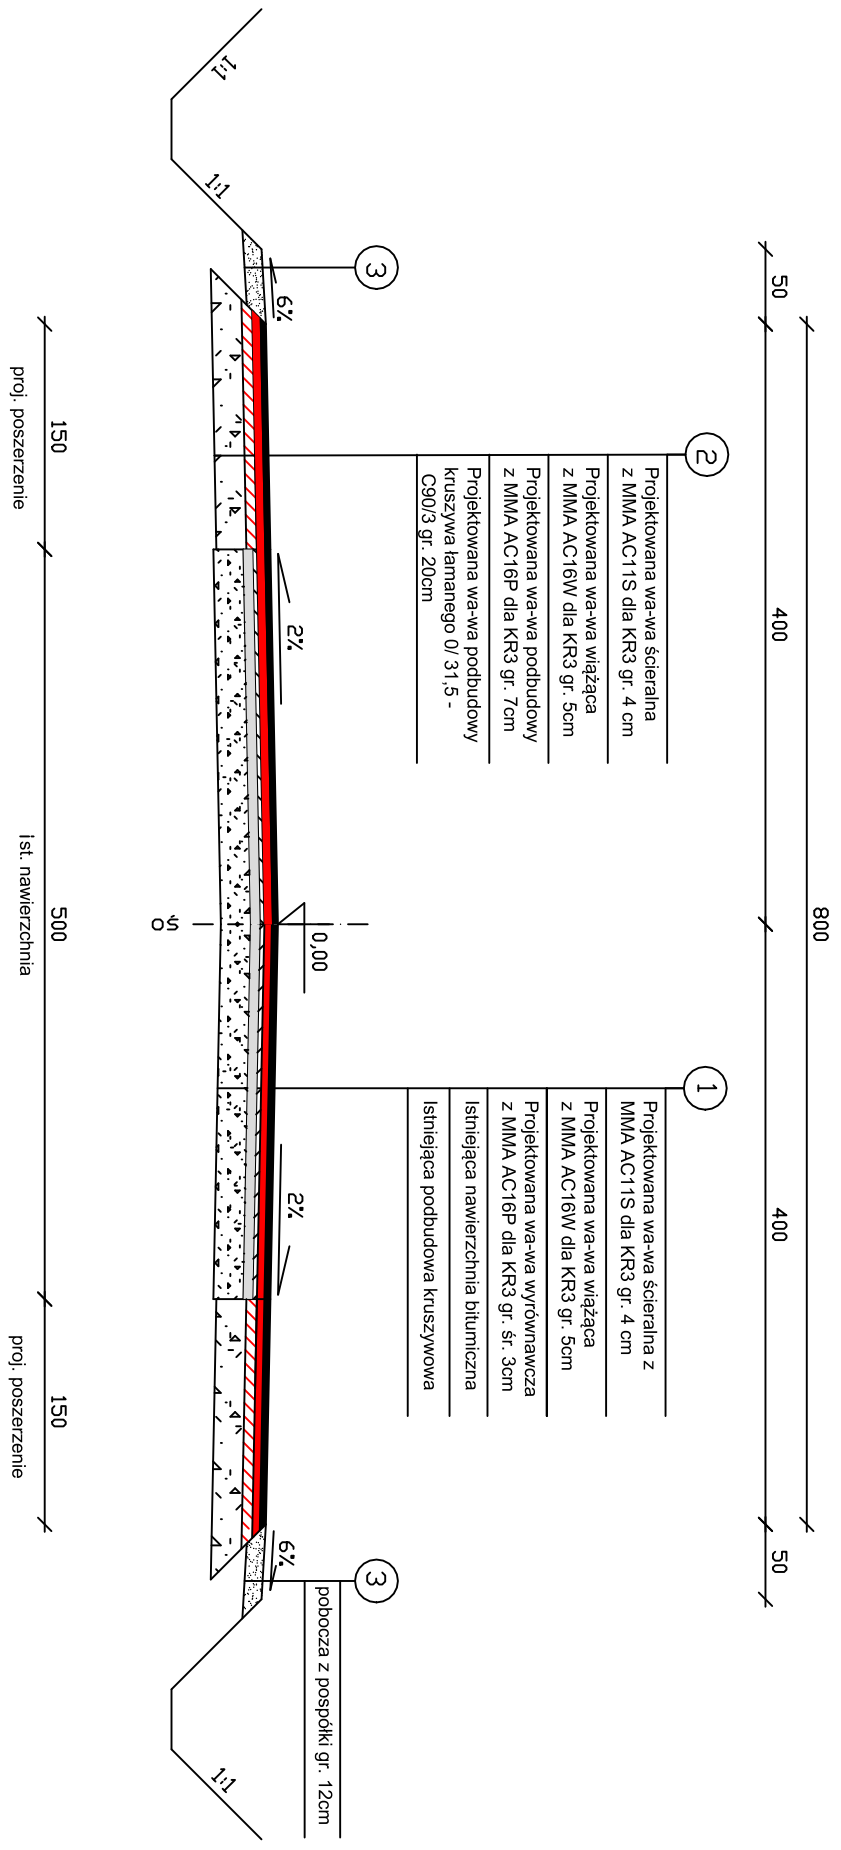

UWAGA:
Na łukach poziomych należy zachować spadki poprzeczne jednostronne po doprowadzeniu ich do wartości normaltywnych