


PROJEKTOWANY PRZEKRÓJ DROGI Nr 647

Deby - Kolno - Gromadzyn-Wytkno - Stawiski
na odc. km32+695 - km32+780

skala 1:50

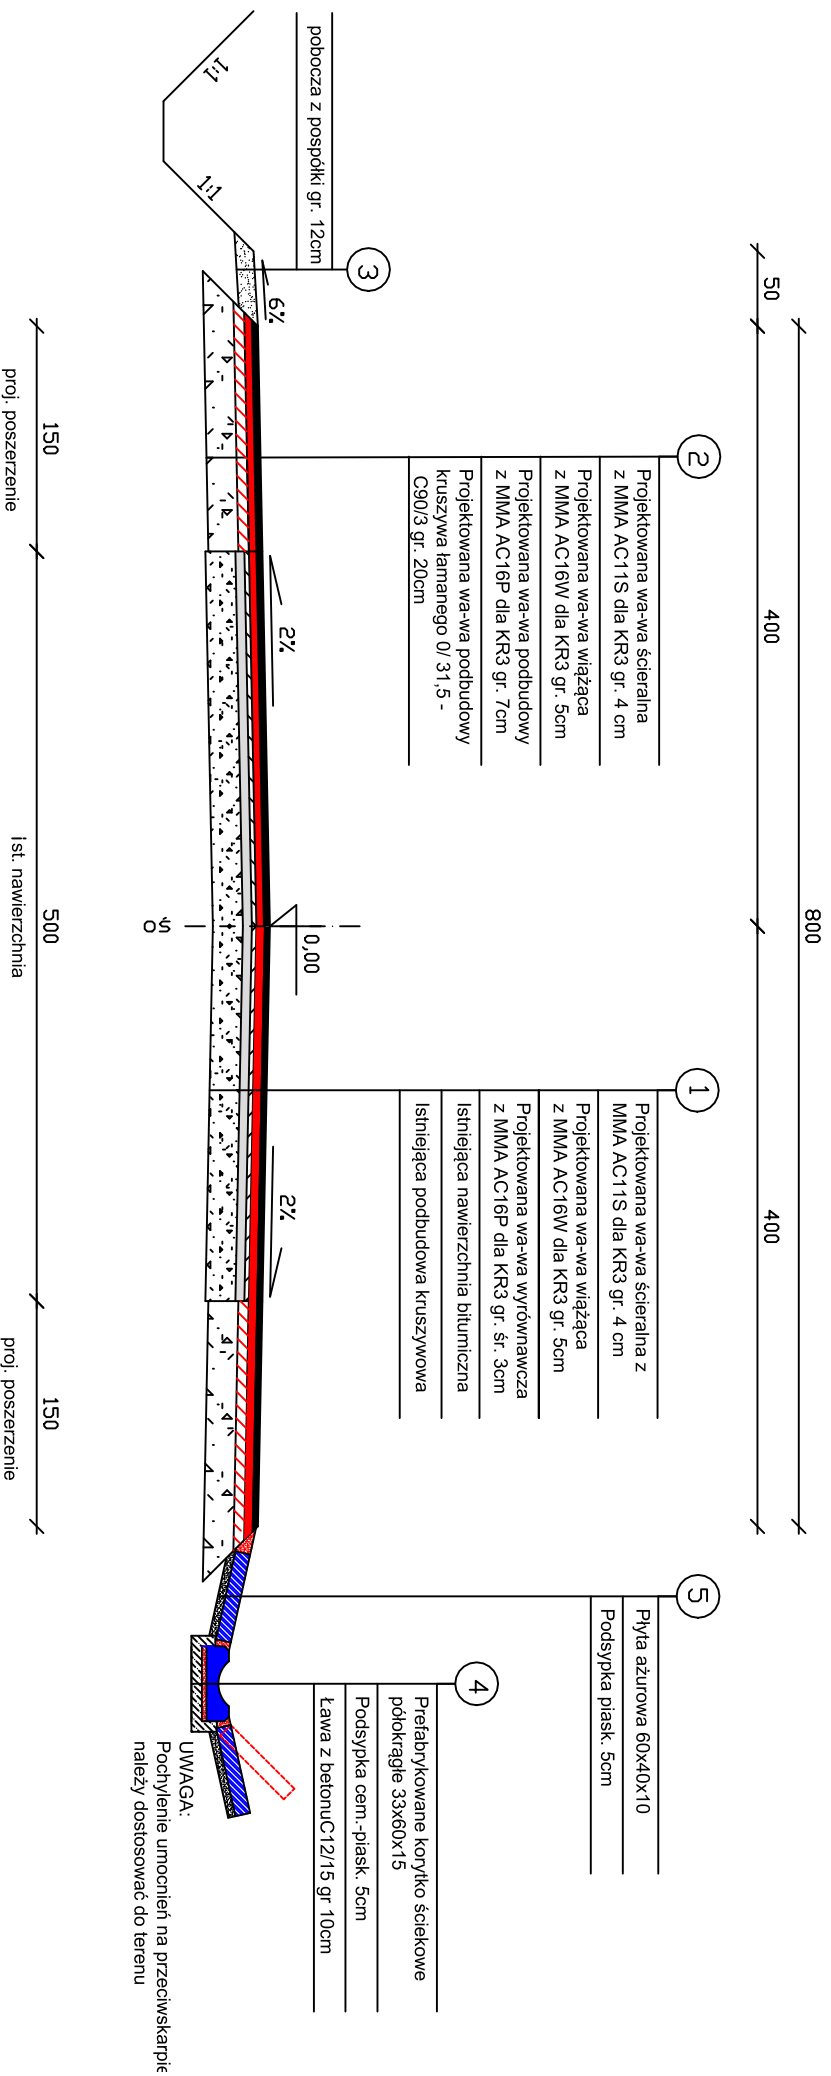

UWAGA:
Na łukach poziomych należy zachować spadki poprzeczne jednostronne po doprowadzeniu ich do wartości normalnych