


PROJEKTOWANY PRZEKRÓJ DROGI Nr 647

Dęby - Kolno - Gromadzyn-Wykno - Stawiski

na odc. 33+758-33+942

skala 1:50

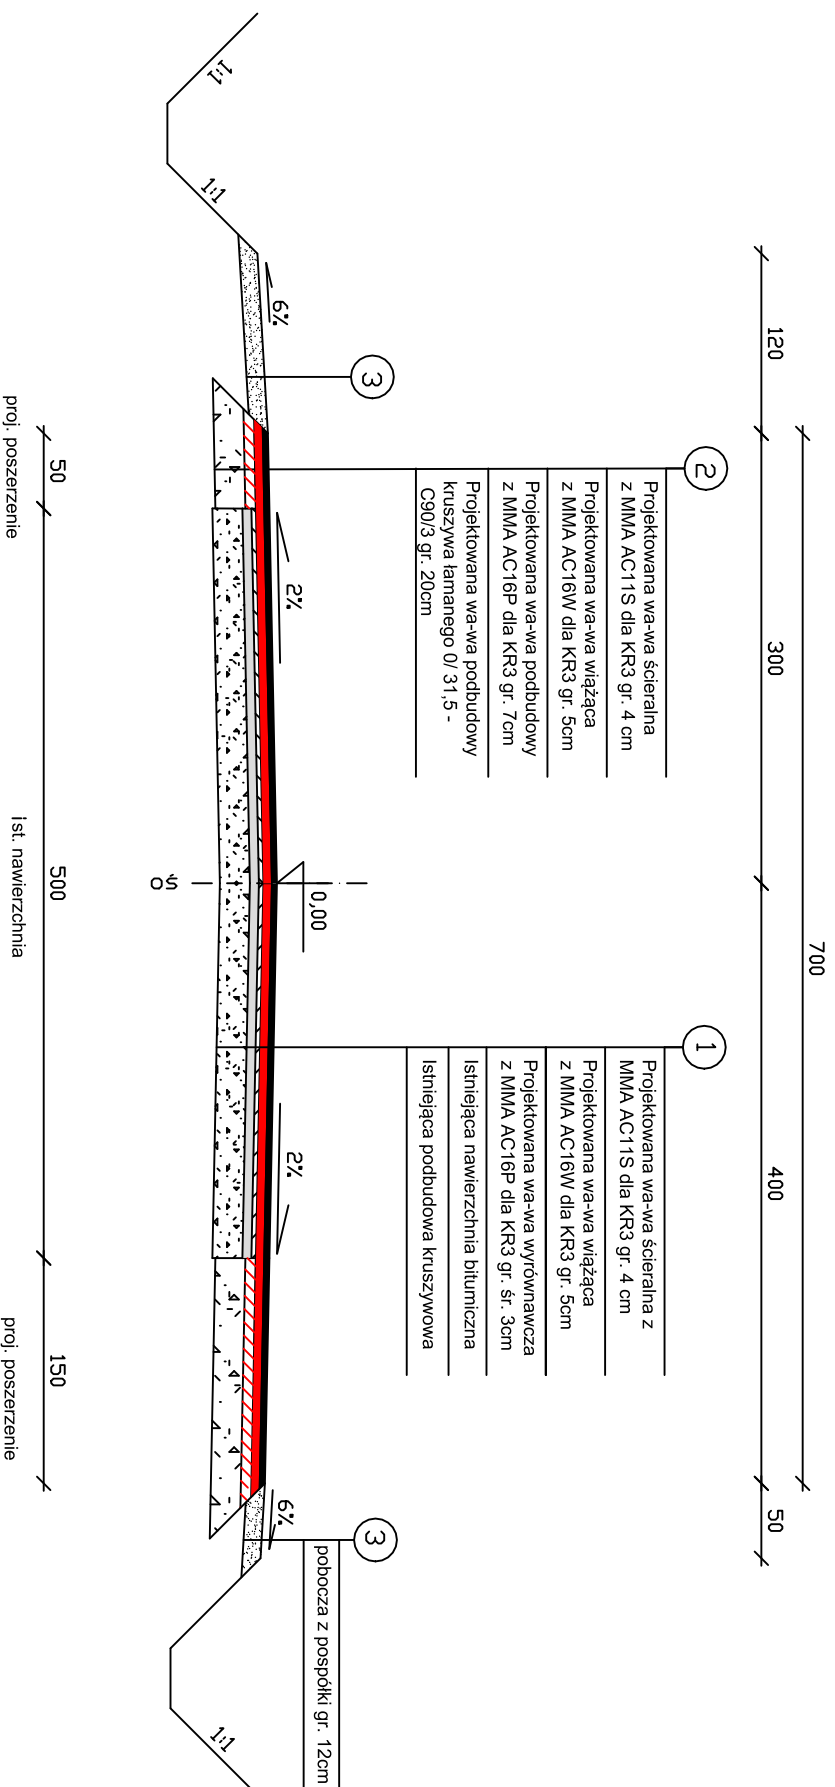

UWAGA:
Na łukach poziomych należy zachować spadki poprzeczne jednostronne po doprowadzeniu ich do wartości normaltywnych