


PROJEKTOWANY PRZEKRÓJ DRÓGI NR 647

Deby - Kolno - Gromadzyn-Wykno - Stawiski

na odcinkach od km 33+942-35+020; 35+225-36+182; 36+600-36+797

skala 1:50

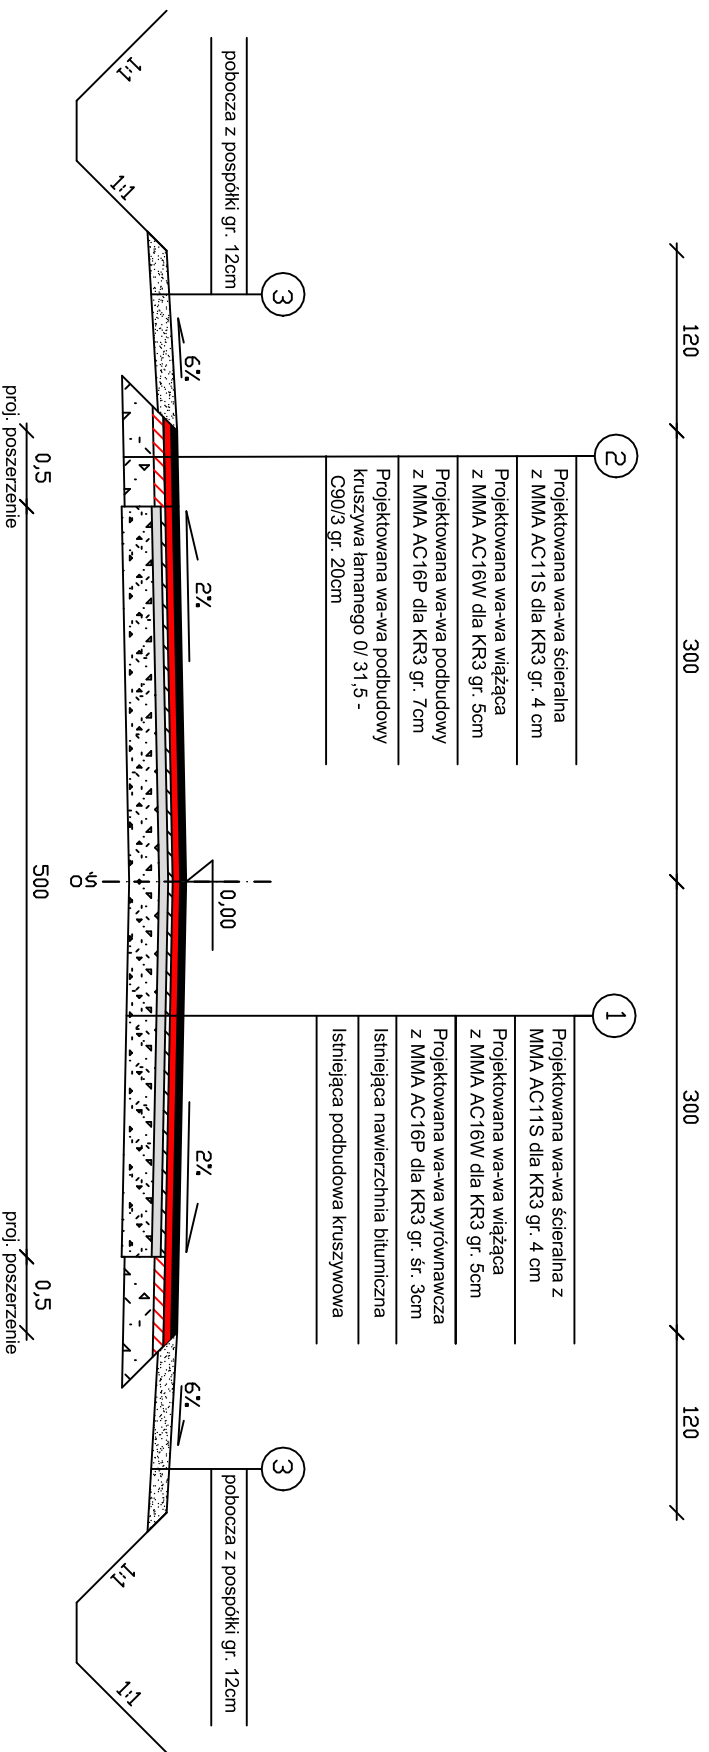

UWAGA:
Na łukach poziomych należy zachować spadki poprzeczne jednostronne po doprowadzeniu ich do wartości normalnych