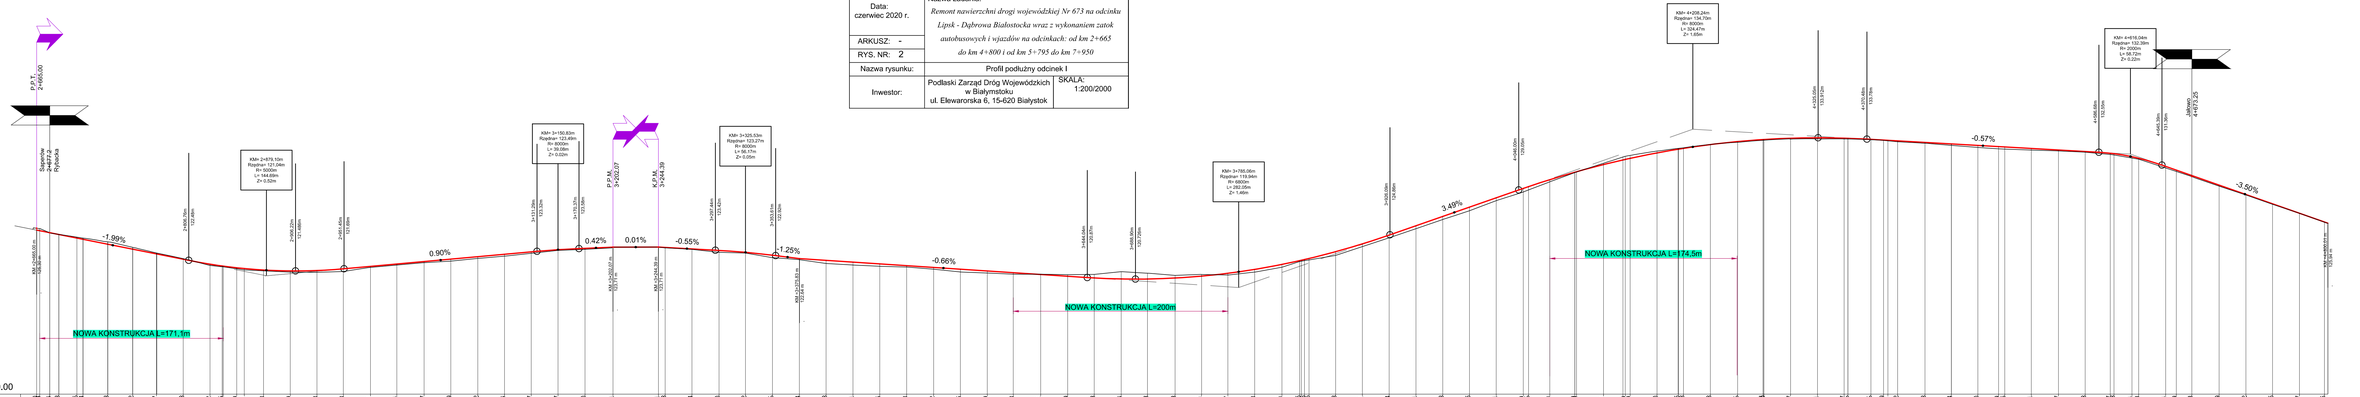Stadium:	Operat wodno-prawny
Data: czerwiec 2020 r.	Nazwa zadania: *Remont nawierzchni drogi wojewódzkiej Nr 673 na odcinku Lipsk - Dąbrowa Białostocka wraz z wykonaniem zatok autobusowych i wjazdów na odcinkach: od km 2+665 do km 4+800 i od km 5+795 do km 7+950*
ARKUSZ: -	
RYS. NR: 2	
Nazwa rysunku:	Profil podłużny odcinek I
Inwestor:	Podlaski Zarząd Dróg Wojewódzkich w Białymstoku ul. Elewarorska 6, 15-620 Białystok — SKALA: 1:200/2000