


Planowany remont zatoki autobusowej
skala 1:500
Droga wojewódzka Nr. 689
Bielsk Podl. – Hajnówka – Białowieża –
Granica Państwa w km 15+740 – 15+822

- Linia energetyczna
- Sieć wodociągowa
- Linia telefoniczna
- Nawierzchnia zjazdu z kostki brukowej 8cm "POLBRUK"
- Nawierzchnia peronu i chodnika z kostki brukowej 6cm "POLBRUK"
- Nawierzchnia zatoki autobusowej z kostki granitowej

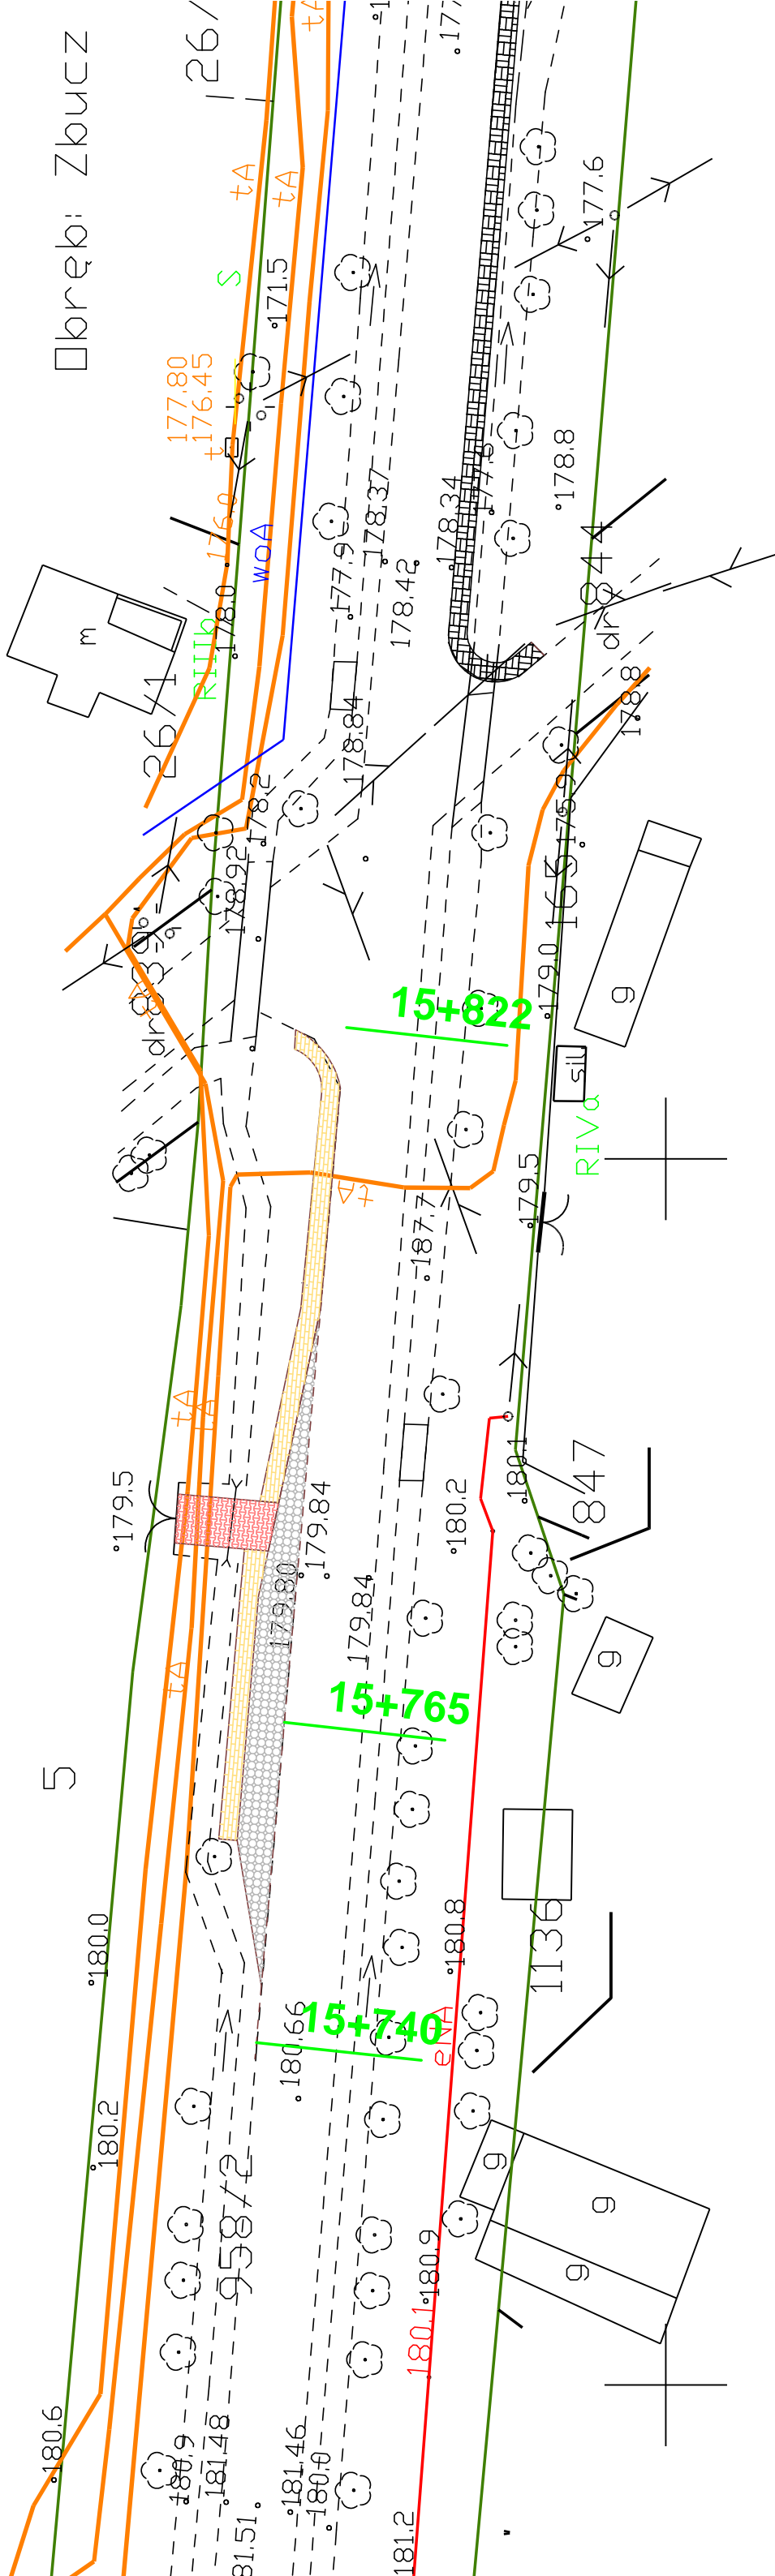

PZDW Białystok
Rejon Dróg Wojewódzkich
w Siemiatyczach
ul. 11-go Listopada 253
17-300 Siemiatycze
Szkic sporządził: Jakowik Piotr