



Ilość wykopu=20,66 m²

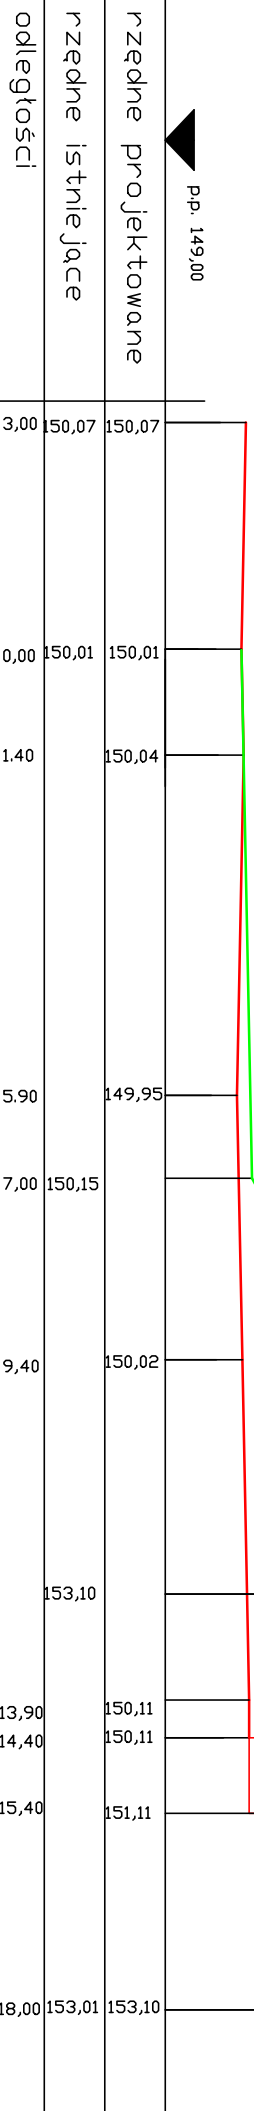

C-C

Ilość wykopu=4,67 m²
Ilość nasypu=1,13 m²

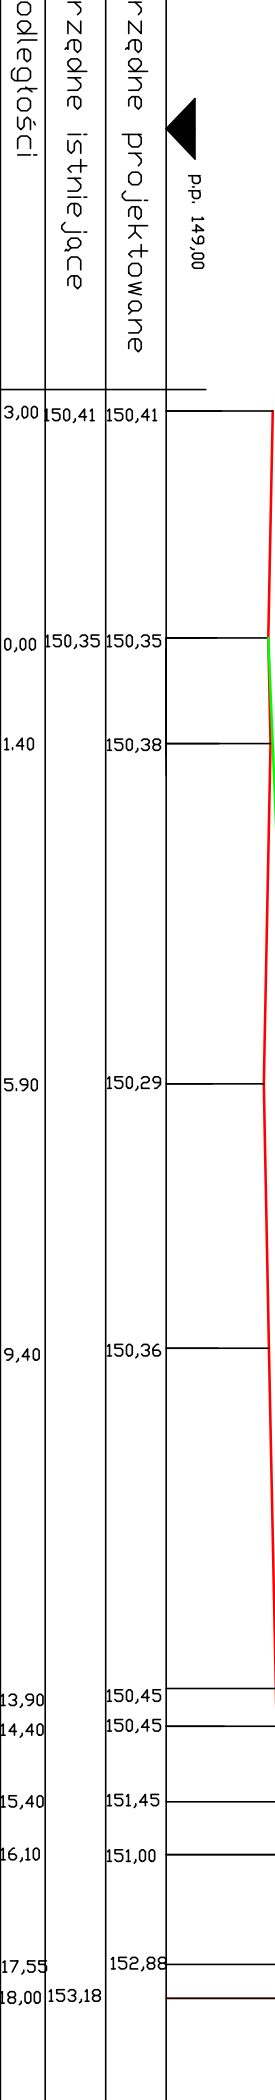

D-D