


E-E

Ilość wykopu=5,66 m²

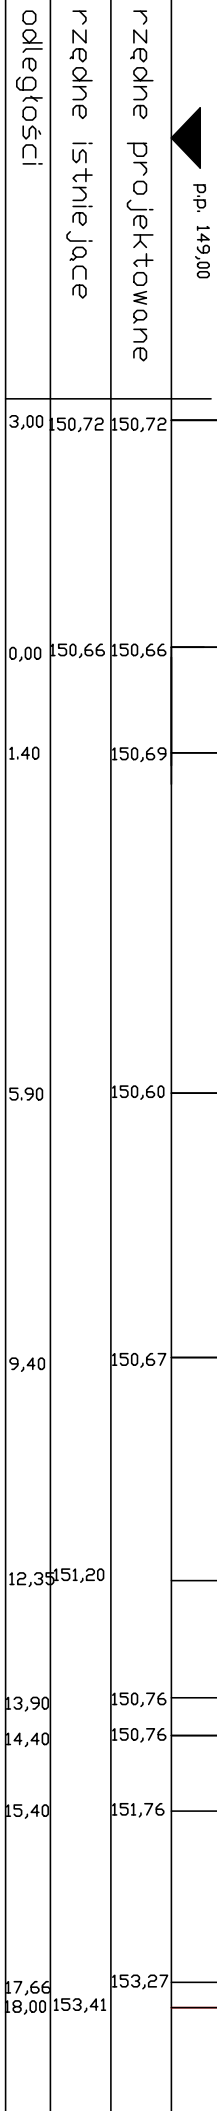

F-F

Ilość wykopu=8,44 m²

