



Naprawa nawierzchni **zatkali parkingowej**  
w km 0+620 – 0+690 i naprawa  
nawierzchni ulic: Kolejowej i  
Ciechanowieckiej w m. Czyżew, w ciągu  
drogi wojewódzkiej nr 690, Czyżew –  
Ciechanowiec – Siemiatycze

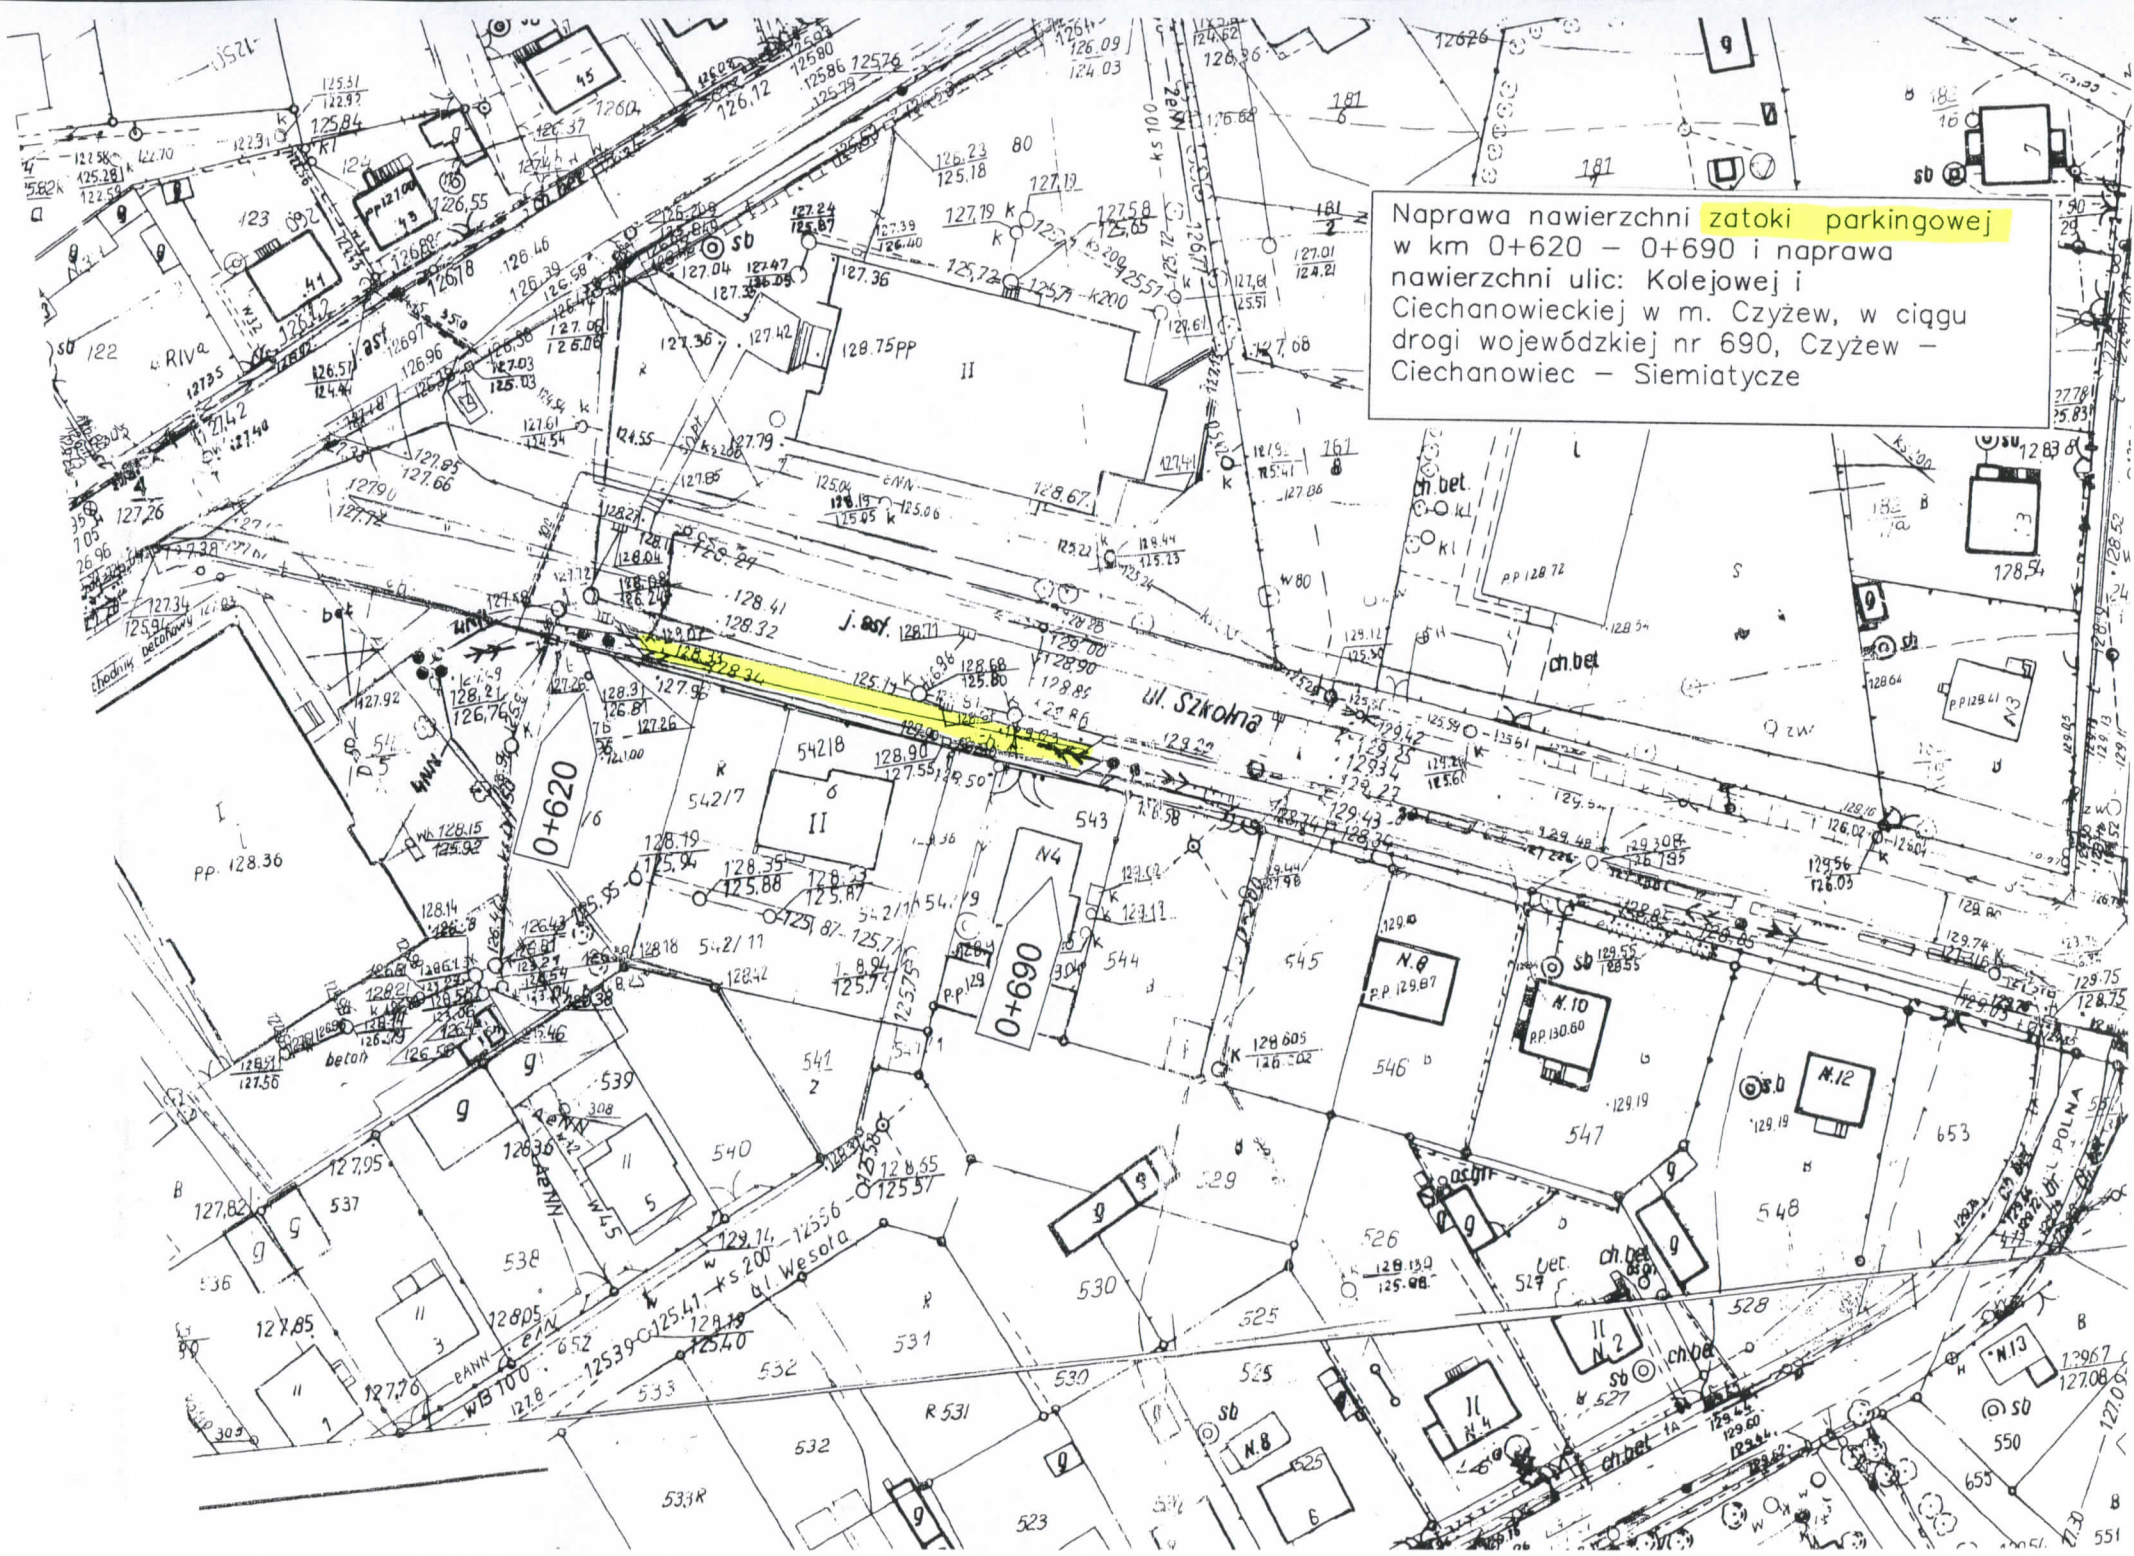



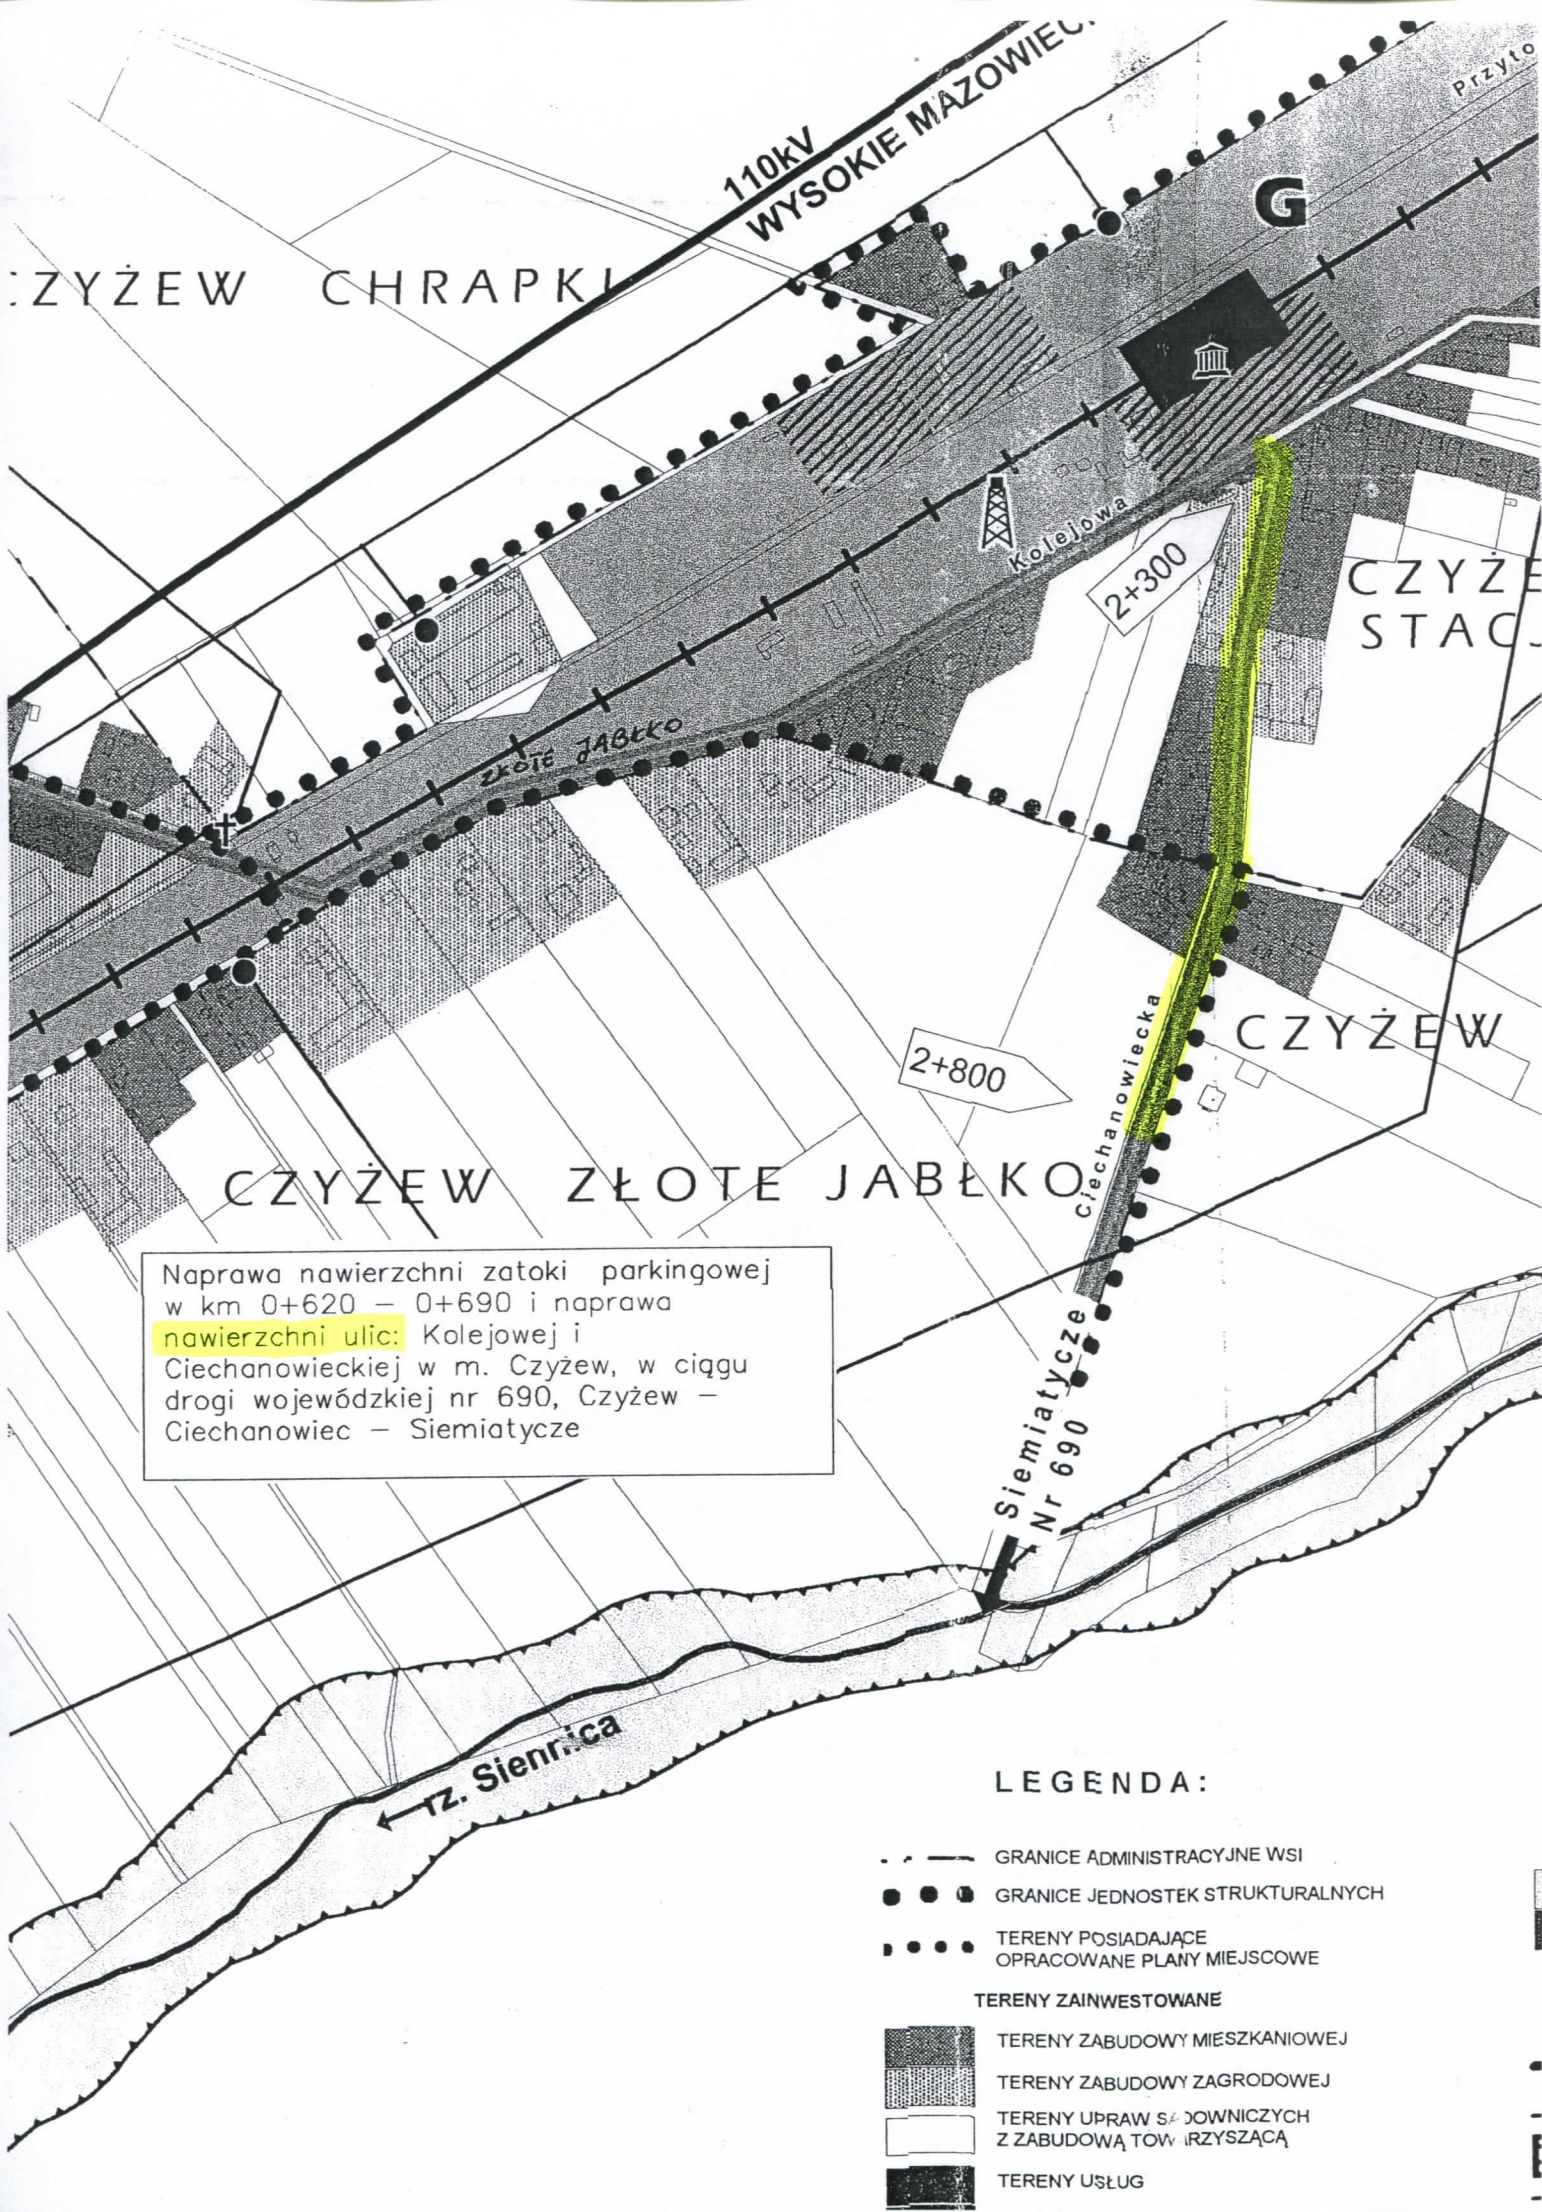

Naprawa nawierzchni zatoki parkingowej w km 0+620 - 0+690 i naprawa nawierzchni ulic Kolejowej i Ciechanowieckiej w m. Czyżew, w ciągu drogi wojewódzkiej nr 690, Czyżew - Ciechanowiec - Siemiatycze

LEGENDA:

- GRANICE ADMINISTRACYJNE WSI
- ● ● GRANICE JEDNOSTEK STRUKTURALNYCH
- ● ● TERENY POSIADAJACE OPRACOWANE PLANY MIEJSCOWE
- TERENY ZAINWESTOWANE
- ▒ TERENY ZABUDOWY MIESZKANIOWEJ
- ▒ TERENY ZABUDOWY ZAGRODOWEJ
- TERENY UPRAW SŁOWNICZYCH Z ZABUDOWĄ TOWARZYSZĄCĄ
- TERENY USŁUG