




Ilość masy=0,48 m2
Ilość mieszkań
kruszywowe=j=0,2 m2

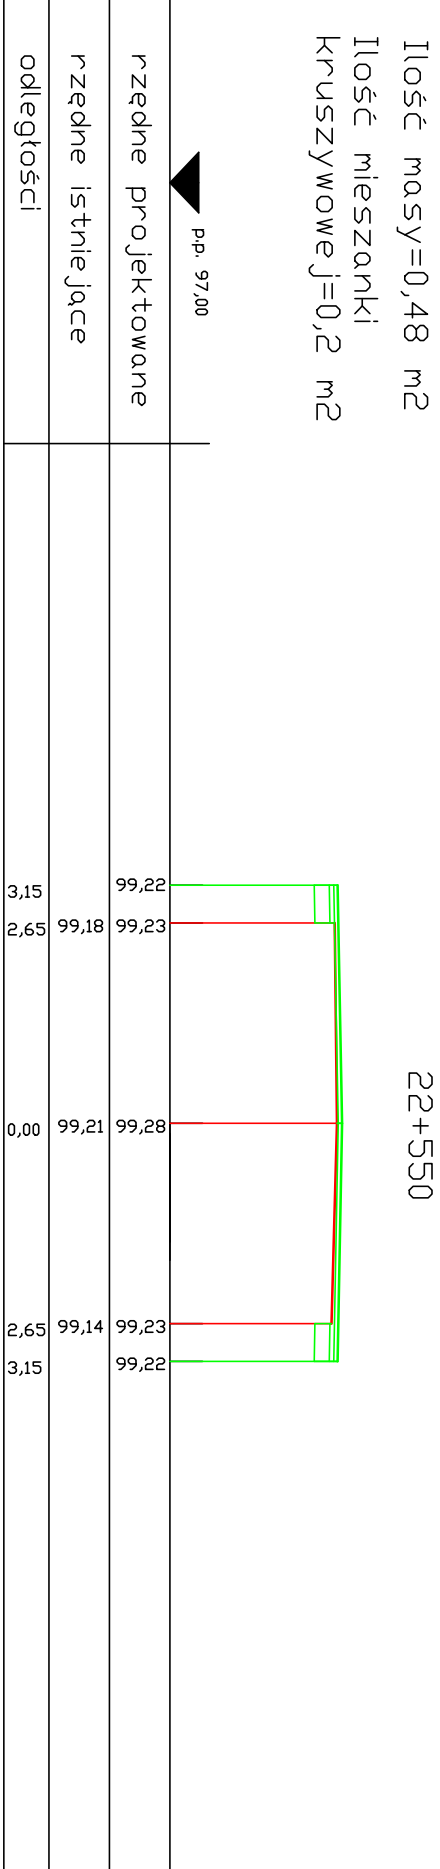


Ilość masy=0,58 m2
Ilość mieszkań
kruszywowe=j=0,2 m2

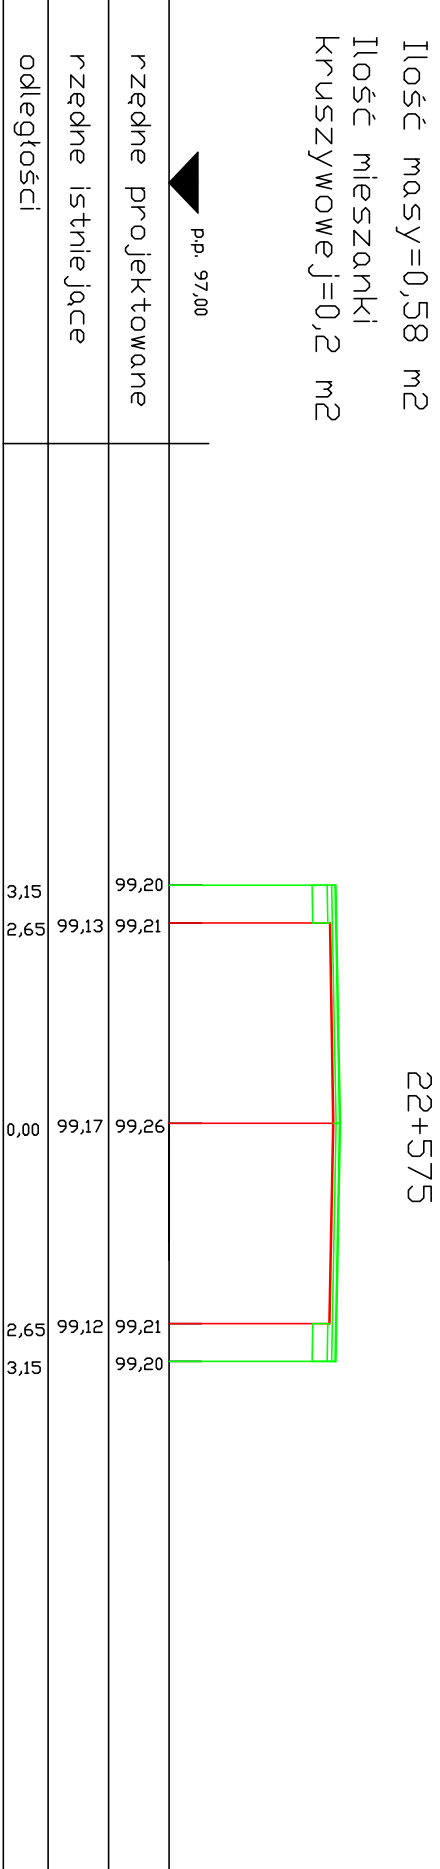


Ilość masy=0,52 m2
Ilość mieszkań
kruszywowe=j=0,2 m2

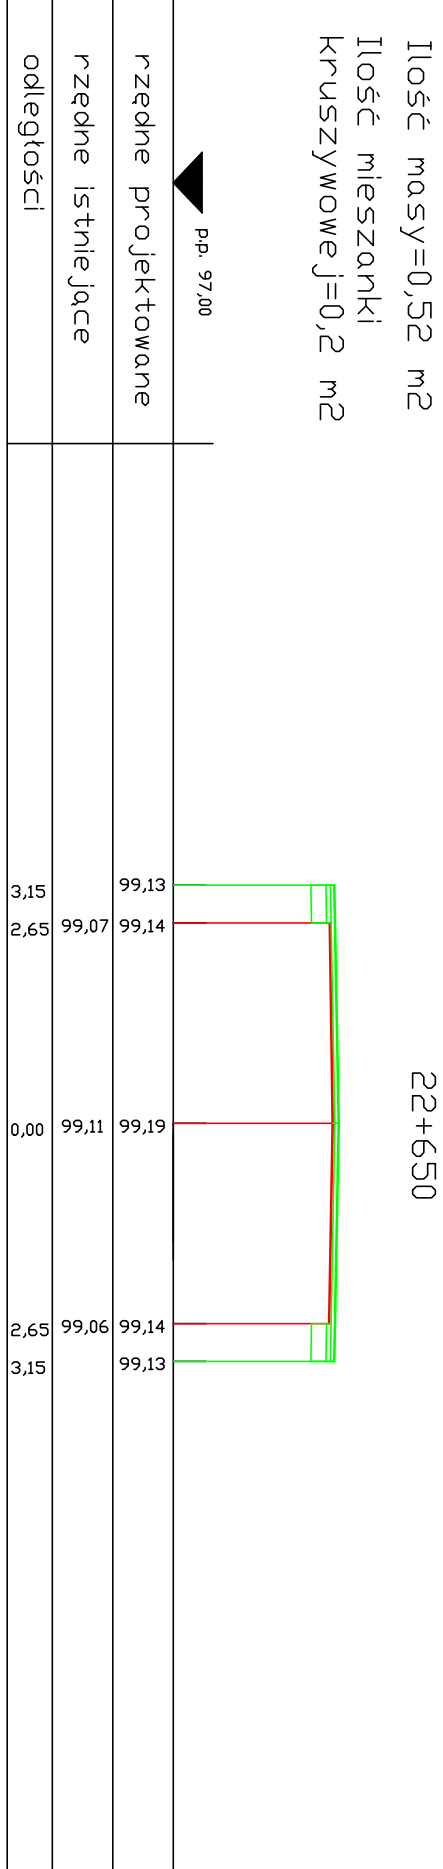


Ilość masy=0,56 m2
Ilość mieszkań
kruszywowe=j=0,2 m2

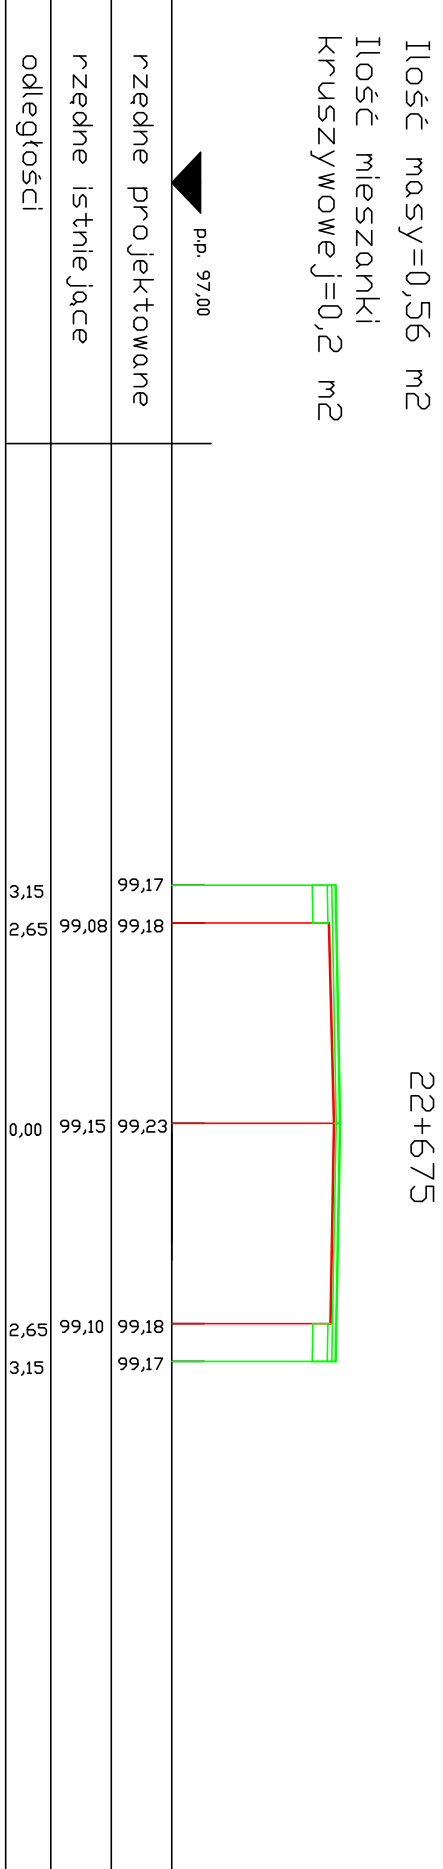


Ilość masy=0,42 m2
Ilość mieszkań
kruszywowe=j=0,2 m2

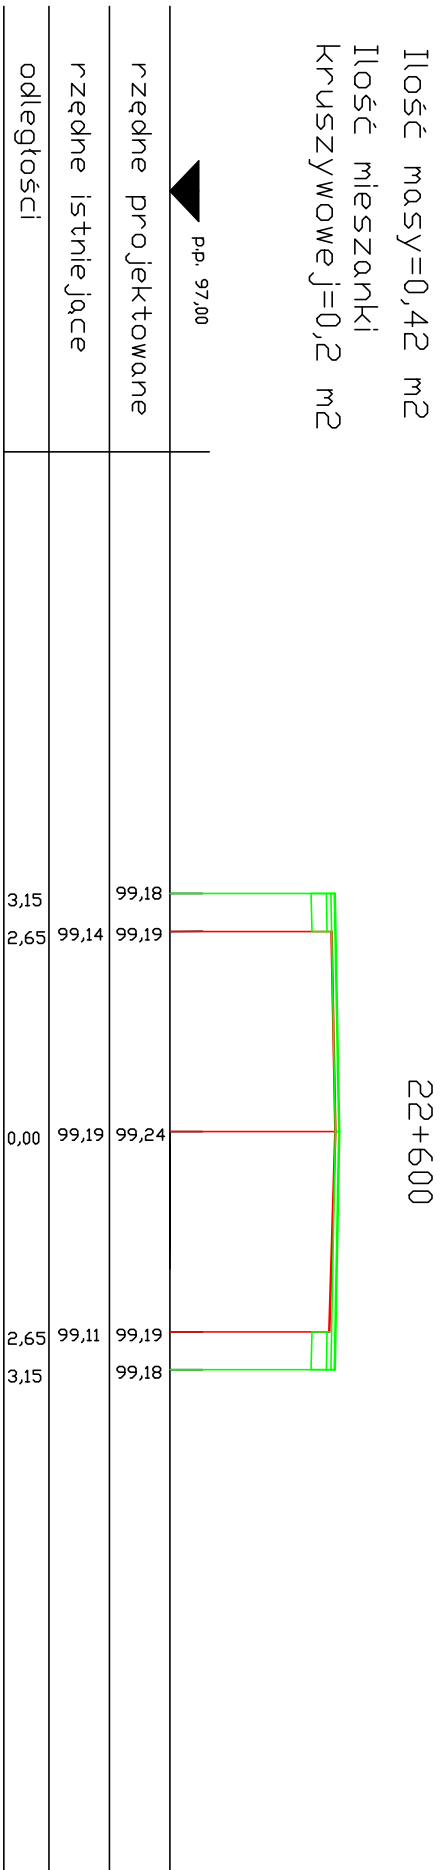

Ilość masy=0,4 m2
Ilość mieszkań
kruszywowe=j=0,2 m2

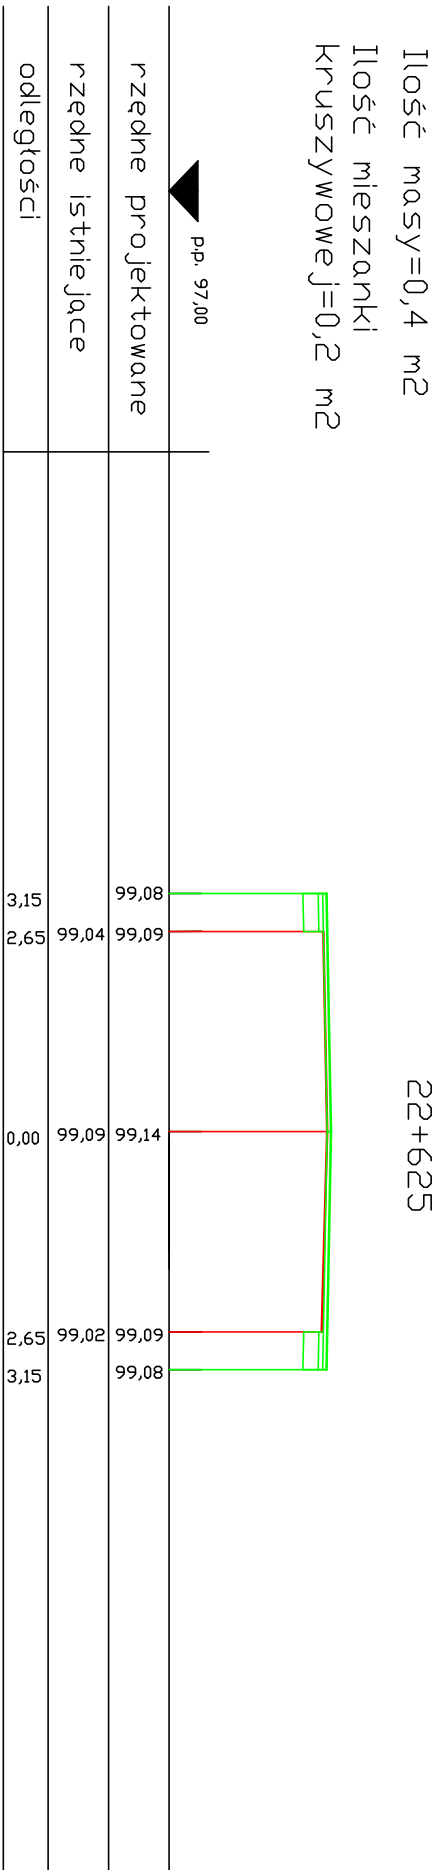

Ilość masy=0,51 m2
Ilość mieszkań
kruszywowe=j=0,2 m2

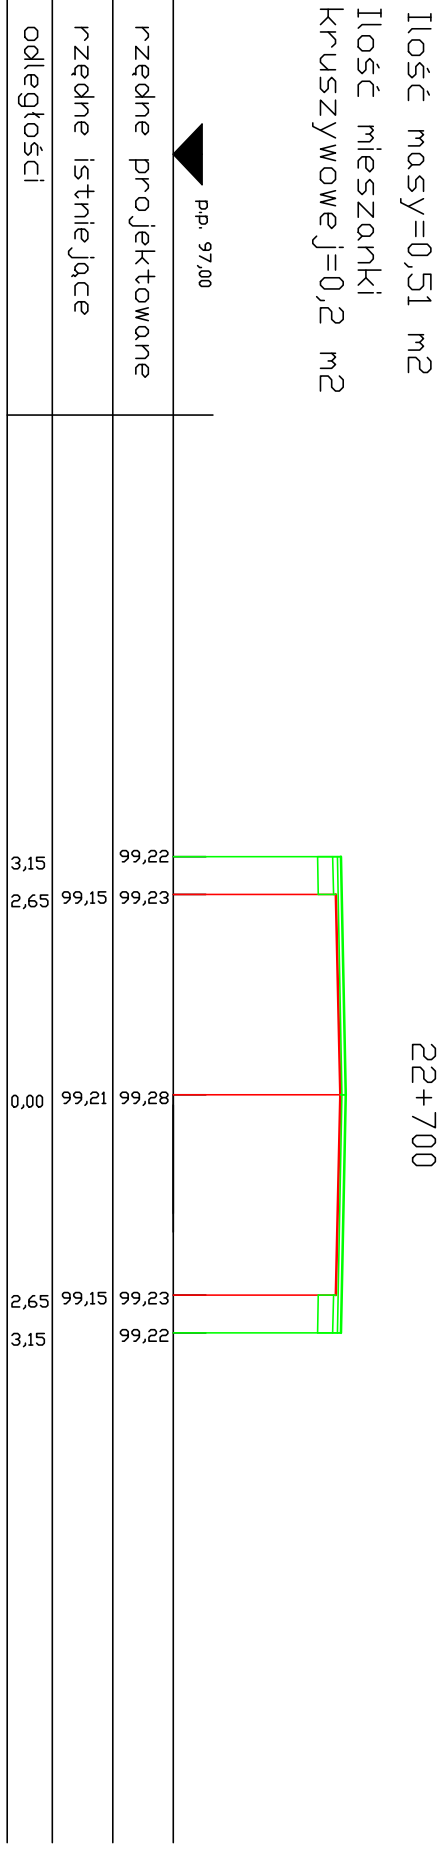

Ilość masy=0,38 m2
Ilość mieszkań
kruszywowe=j=0,2 m2

