


Remont chodnika w ciągu drogi wojewódzkiej Nr 648
 Miastkowo - Nowogród - ... - Morgowniki - Korzeniste - Stawiski - Przytuły
 w miejscowości Kąty od km 19+437 do km 19+456 SL i od km 19+448 do km 19+516 SF
 Skala 1:500

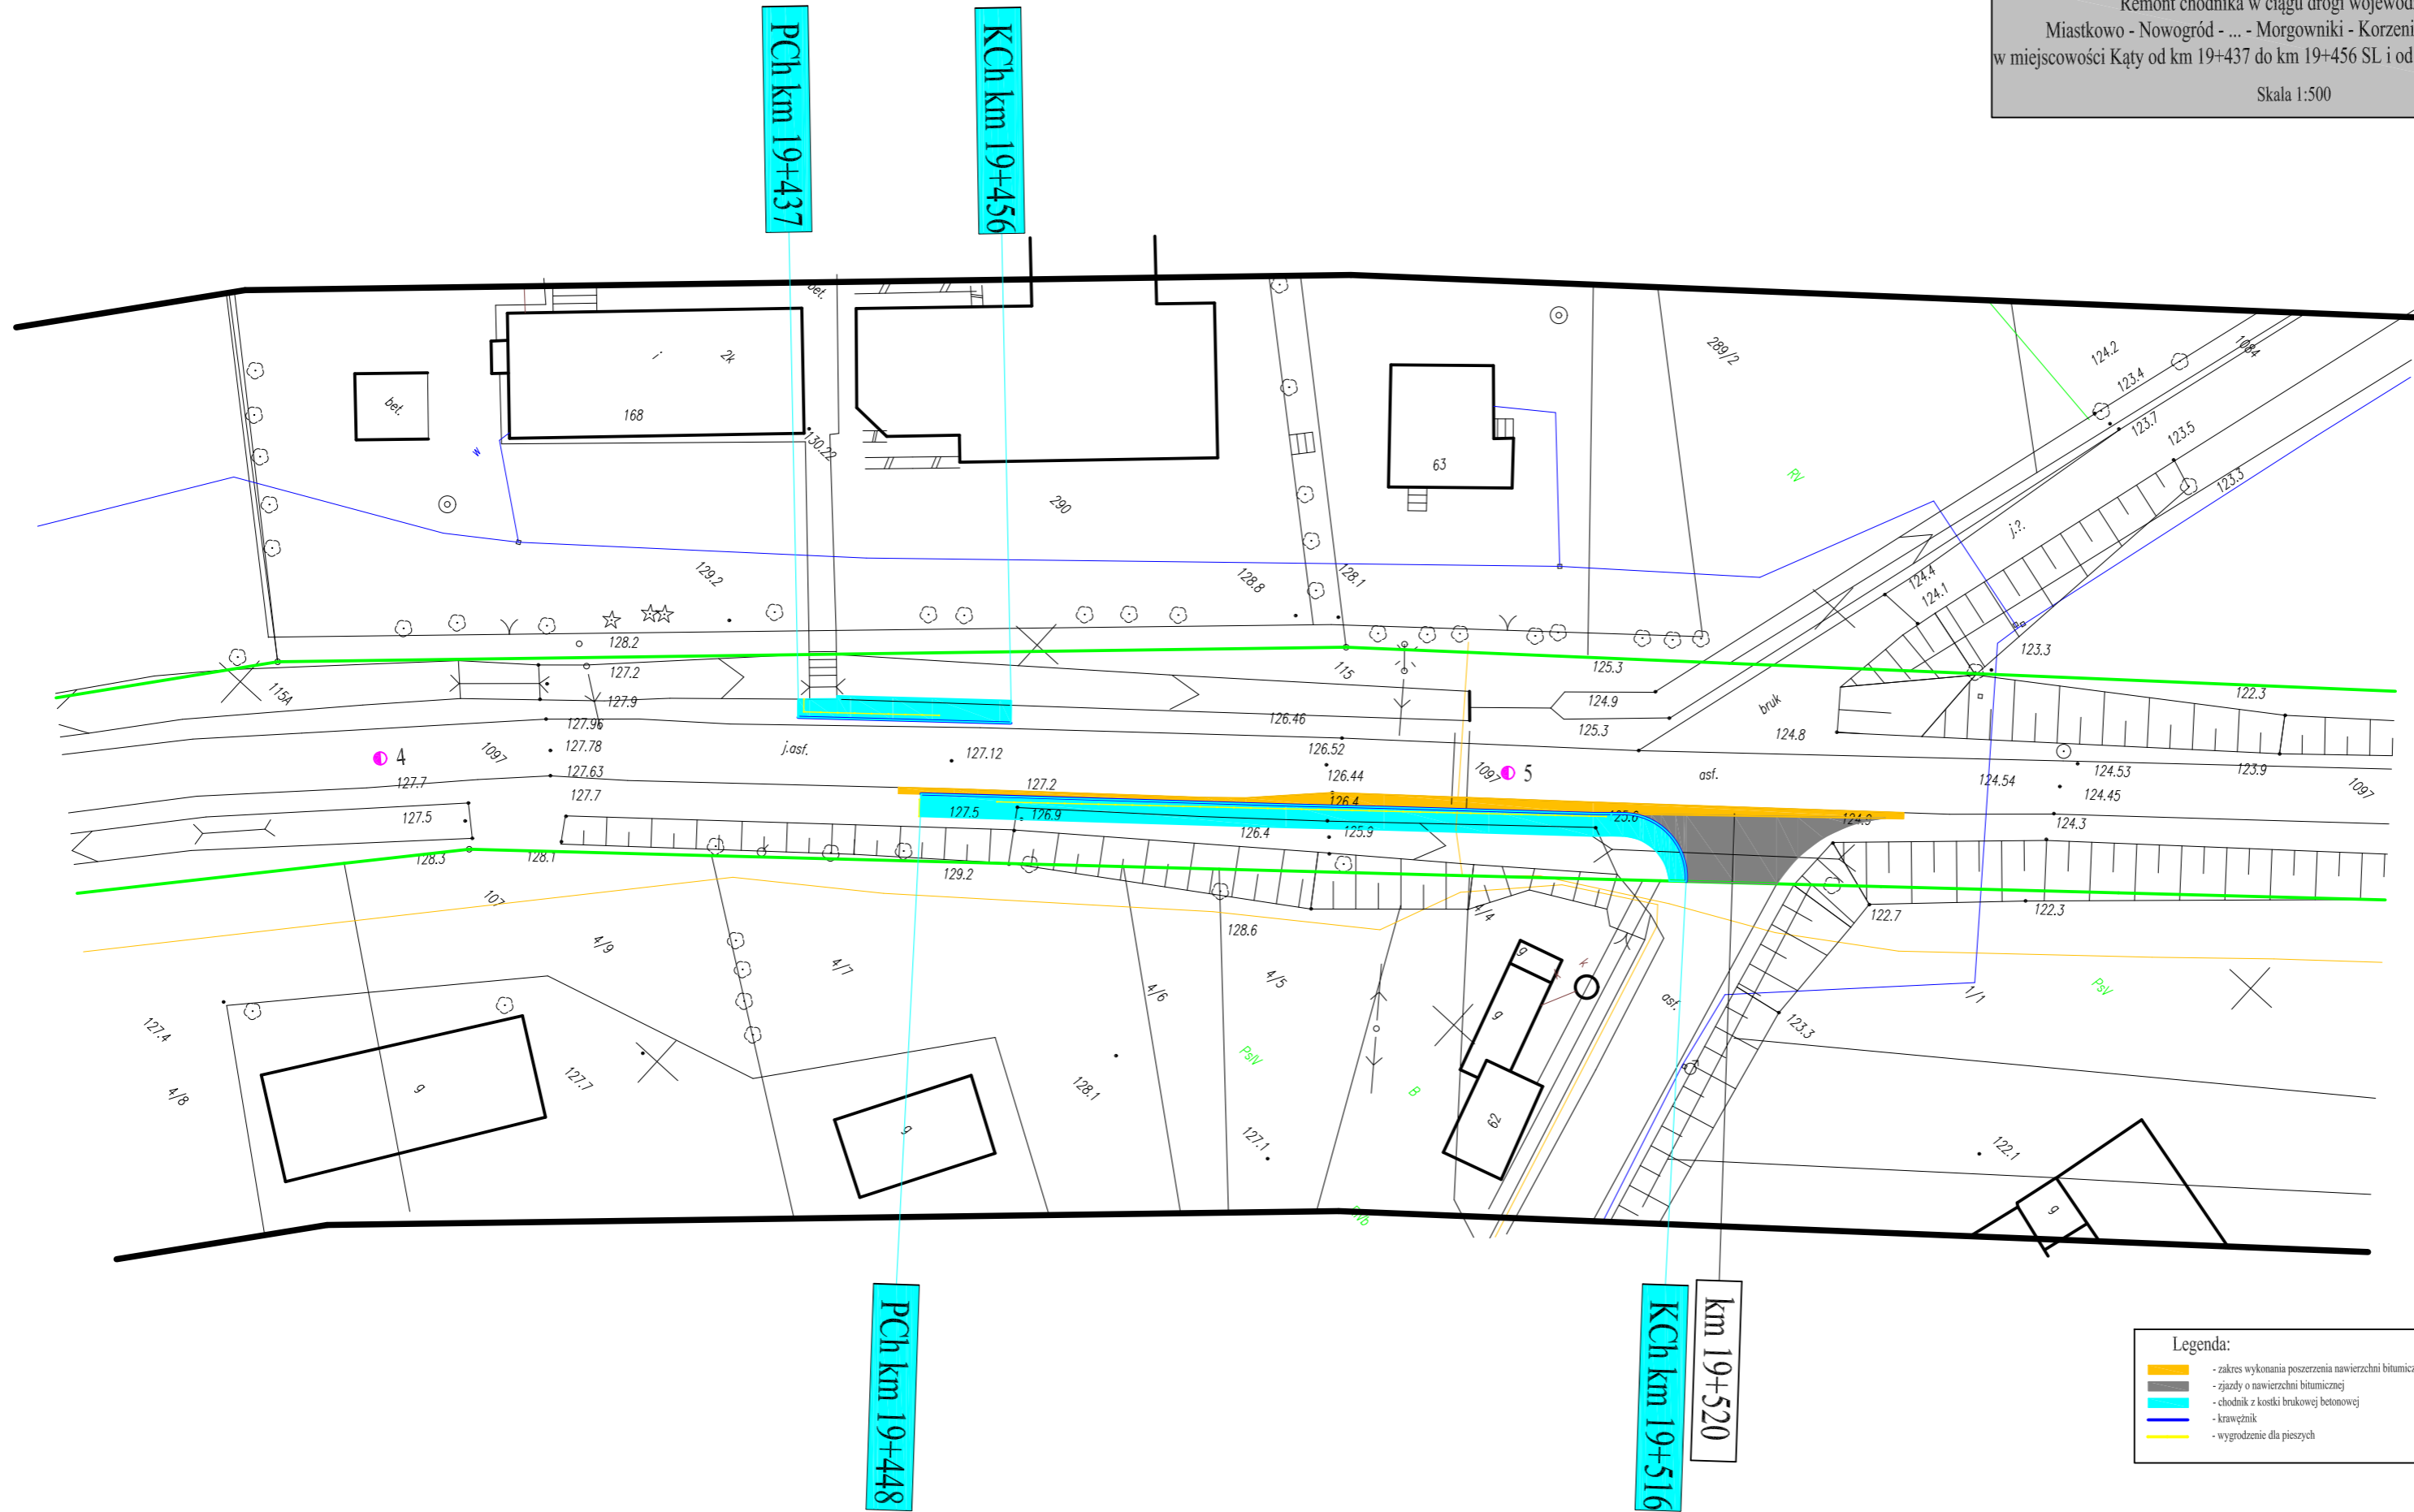

Legenda:

	- zakres wykonania poszerzenia nawierzchni bitumicznej		- hektometry
	- zjazdy o nawierzchni bitumicznej		- kilometry
	- chodnik z kostki brukowej betonowej		- granica pasa drogowego
	- krawężnik		
	- wygroźenie dla pieszych		