

Województwo: podlaskie  
 Powiat: wysokomazowiecki  
 Gmina: SOKOŁY  
 Obiekt: Sokół  
 Nr ark. mapy: 215.331.231.3, 231.1

Skala 1: 500

PT KM 88+606

ul. Rynek J. J. f.


ul. Nicała

ul. Krotka

ul. Rynek J. J. f.

ul. Nicała

ul. Rynek J. J. f.

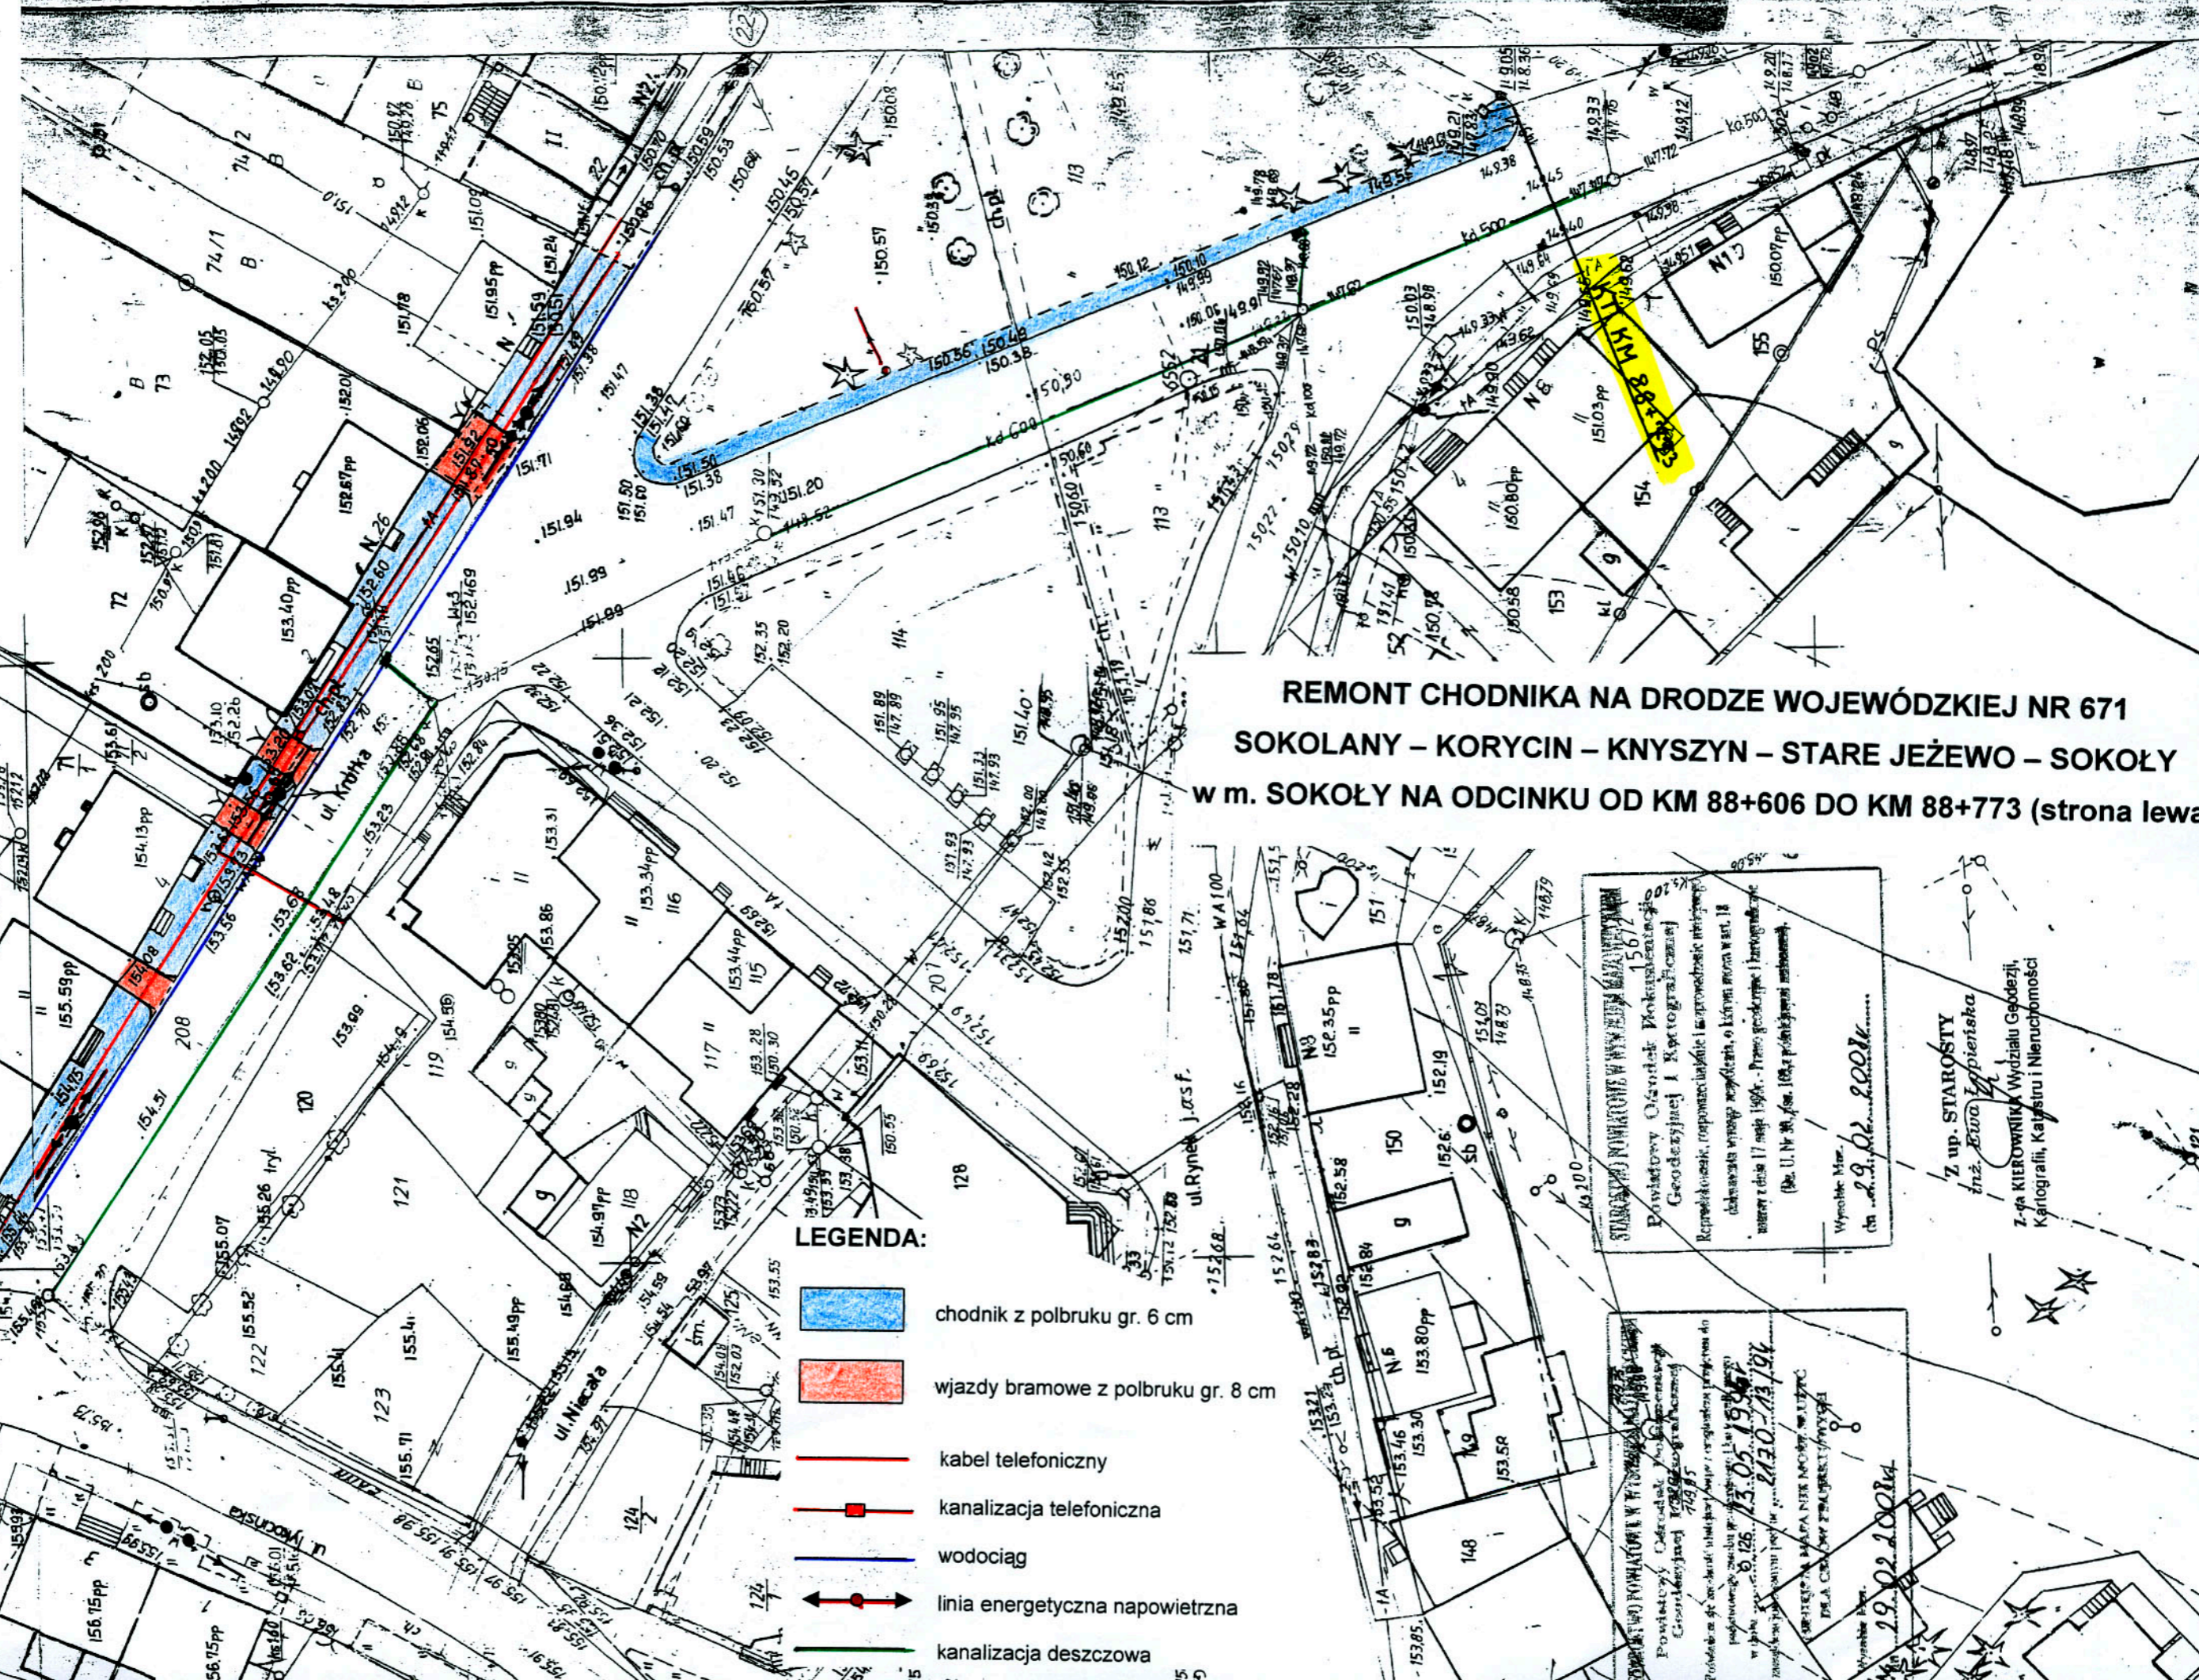

**REMONT CHODNIKA NA DRODZE WOJEWÓDZKIEJ NR 671  
 SOKOLANY - KORYCIN - KNYSZYN - STARE JEZEWO - SOKOŁY  
 W m. SOKOŁY NA ODCINKU OD KM 88+606 DO KM 88+773 (strona lewa)**

- LEGENDA:**
- chodnik z polbruku gr. 6 cm
  - wjazdy bramowe z polbruku gr. 8 cm
  - kabel telefoniczny
  - kanalizacja telefoniczna
  - wodociąg
  - linia energetyczna napowietrzna
  - kanalizacja deszczowa

STANOWISKO POMIAROWE W WYKONANIU WYKONAWCY  
 Powiatowy Ośrodek Pomiarowo-Geodezyjny i Kartograficzny  
 Geodezyjnej i Kartograficznej  
 Reprezentacja, reprezentacja i reprezentacja  
 dokonana w dniu 17 maja 1998 r. - Prace geodezyjne i kartograficzne  
 (M. U. Nr 30, § 104) (M. U. Nr 30, § 104) (M. U. Nr 30, § 104)  
 Wynik: Mier.  
 (m. 29.02.2001k)

STANOWISKO POMIAROWE W WYKONANIU WYKONAWCY  
 Powiatowy Ośrodek Pomiarowo-Geodezyjny i Kartograficzny  
 Geodezyjnej i Kartograficznej  
 Reprezentacja, reprezentacja i reprezentacja  
 dokonana w dniu 17 maja 1998 r. - Prace geodezyjne i kartograficzne  
 (M. U. Nr 30, § 104) (M. U. Nr 30, § 104) (M. U. Nr 30, § 104)  
 Wynik: Mier.  
 (m. 29.02.2001k)

Z up. STAROSTY  
 inż. Ewa Zgierska  
 Z-ca KIEROWNIKA Wydziału Geodezji,  
 Kartografii, Kalitru i Nieruchomości

29.02.2001k