


REMONT NAWIERZCHNI JEZDNI I CHODNIKÓW

w m. PŁONKA KOŚCIELNA

skala 1:500

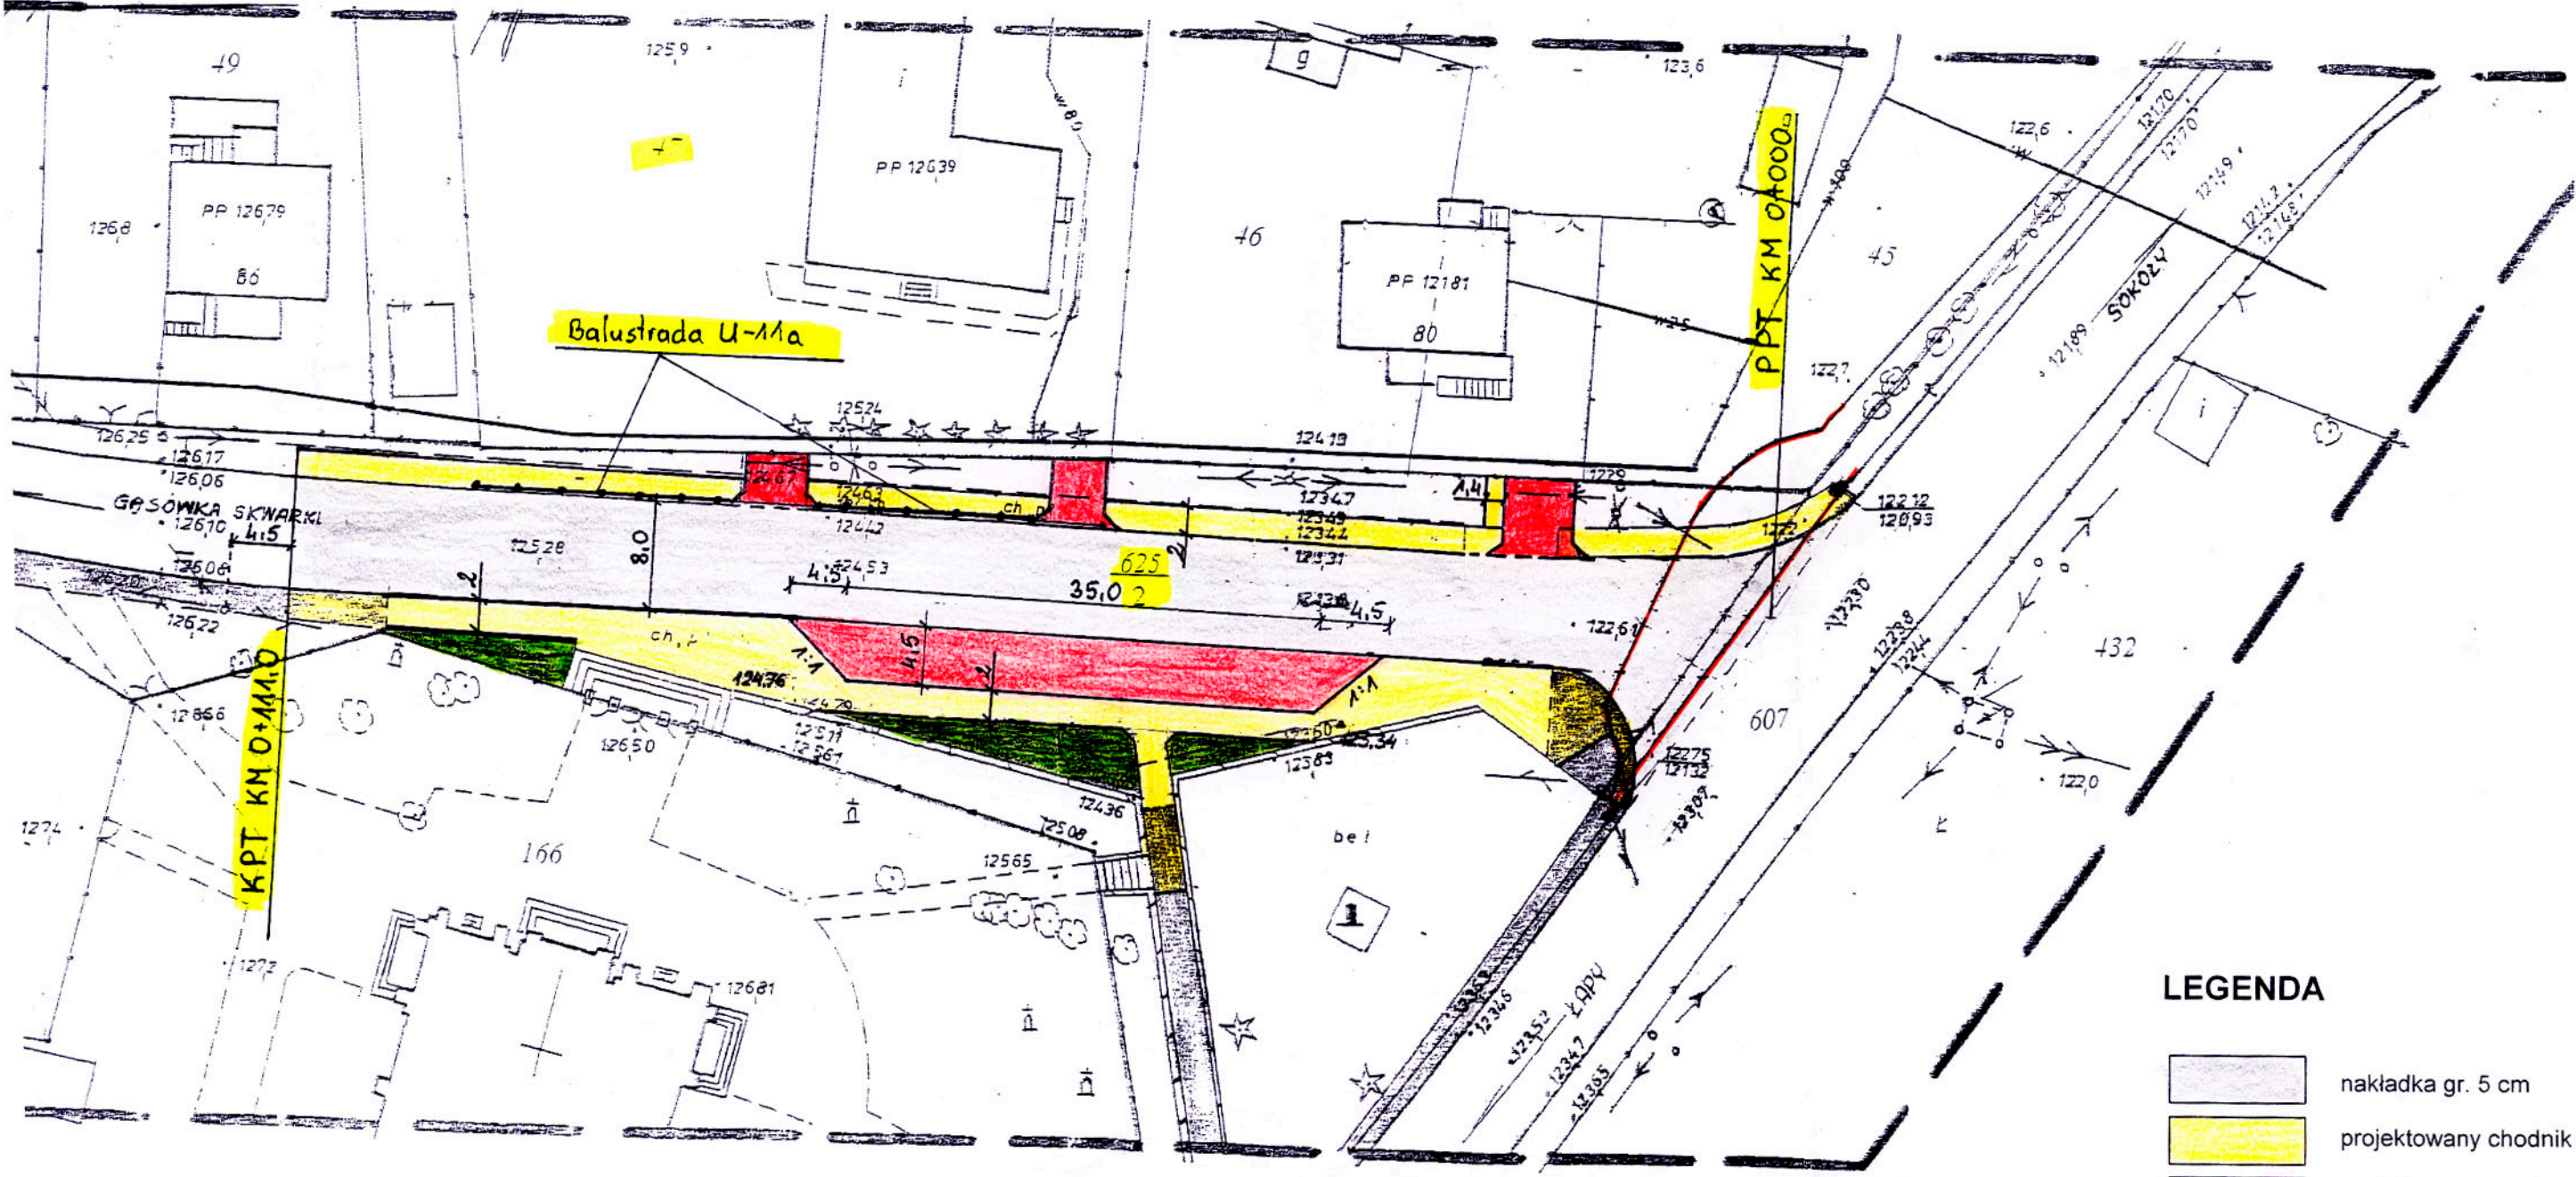

LEGENDA

-  nakładka gr. 5 cm
-  projektowany chodnik
-  projektowana nawierzchnia zatoki postojowej i wjazdów
-  projektowane zieleńce
-  kabel telefoniczny