Załącznik Nr 1.

Remont chodnika i zatoki postojowej w m. Kamionka Stara w ciągu drogi woj. nr 674 Sokółka-Krynki od km 5+925 do 6+065

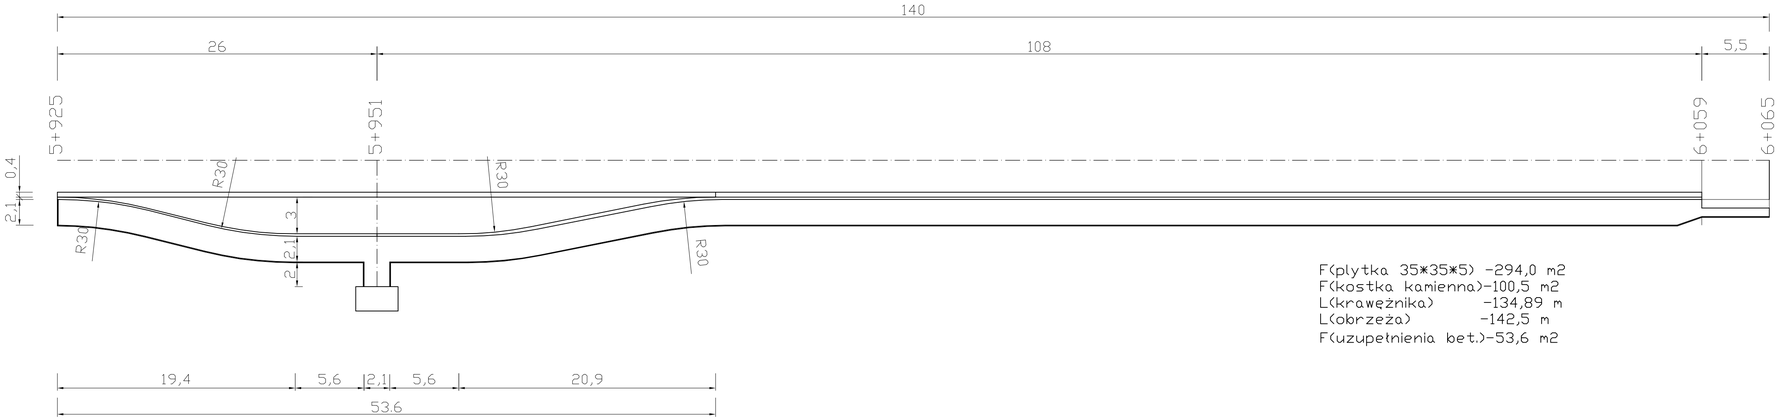

F(plytka 35*35*5) -294,0 m2
F(kostka kamienna)-100,5 m2
L(krawężnika) -134,89 m
L(obrzeża) -142,5 m
F(uzupełnienia bet.)-53,6 m2