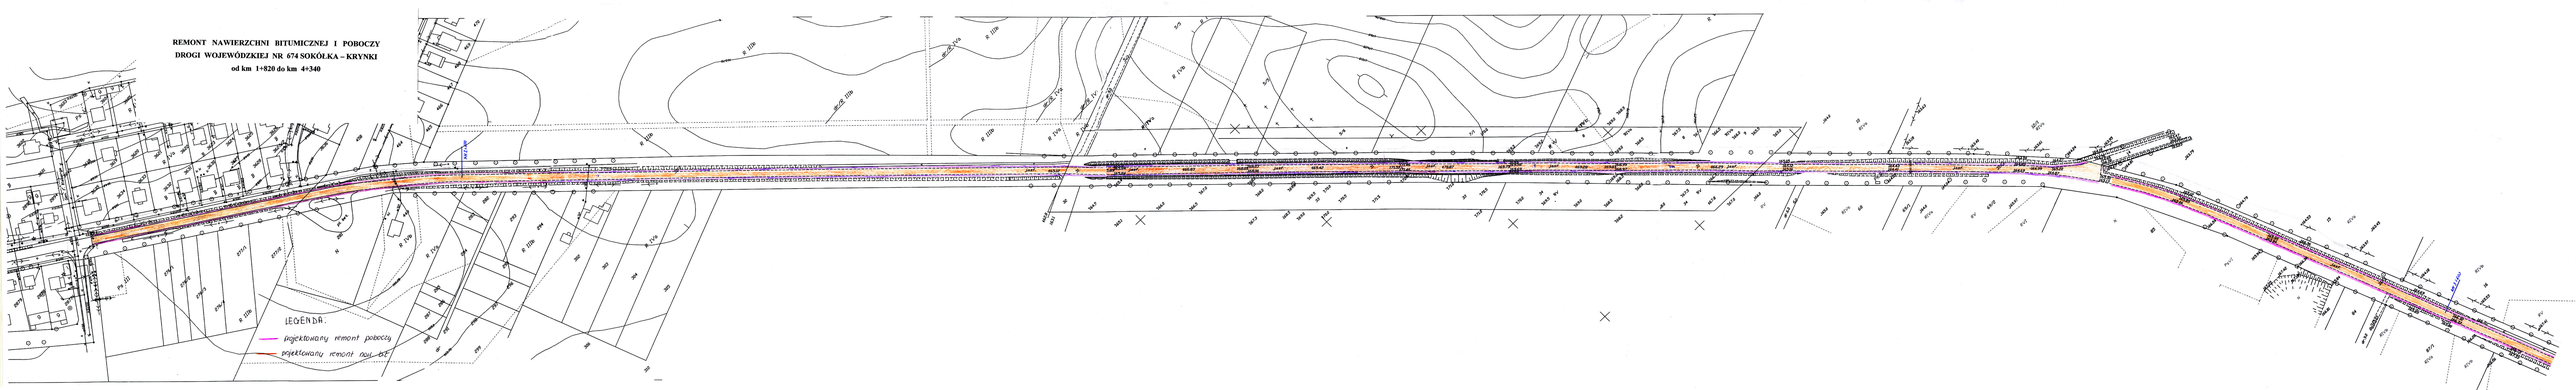REMONT NAWIERZCHNI BITUMICZNEJ I POBOCZY
DROGI WOJEWÓDZKIEJ NR 674 SOKÓŁKA – KRYNKI
od km 1+820 do km 4+340