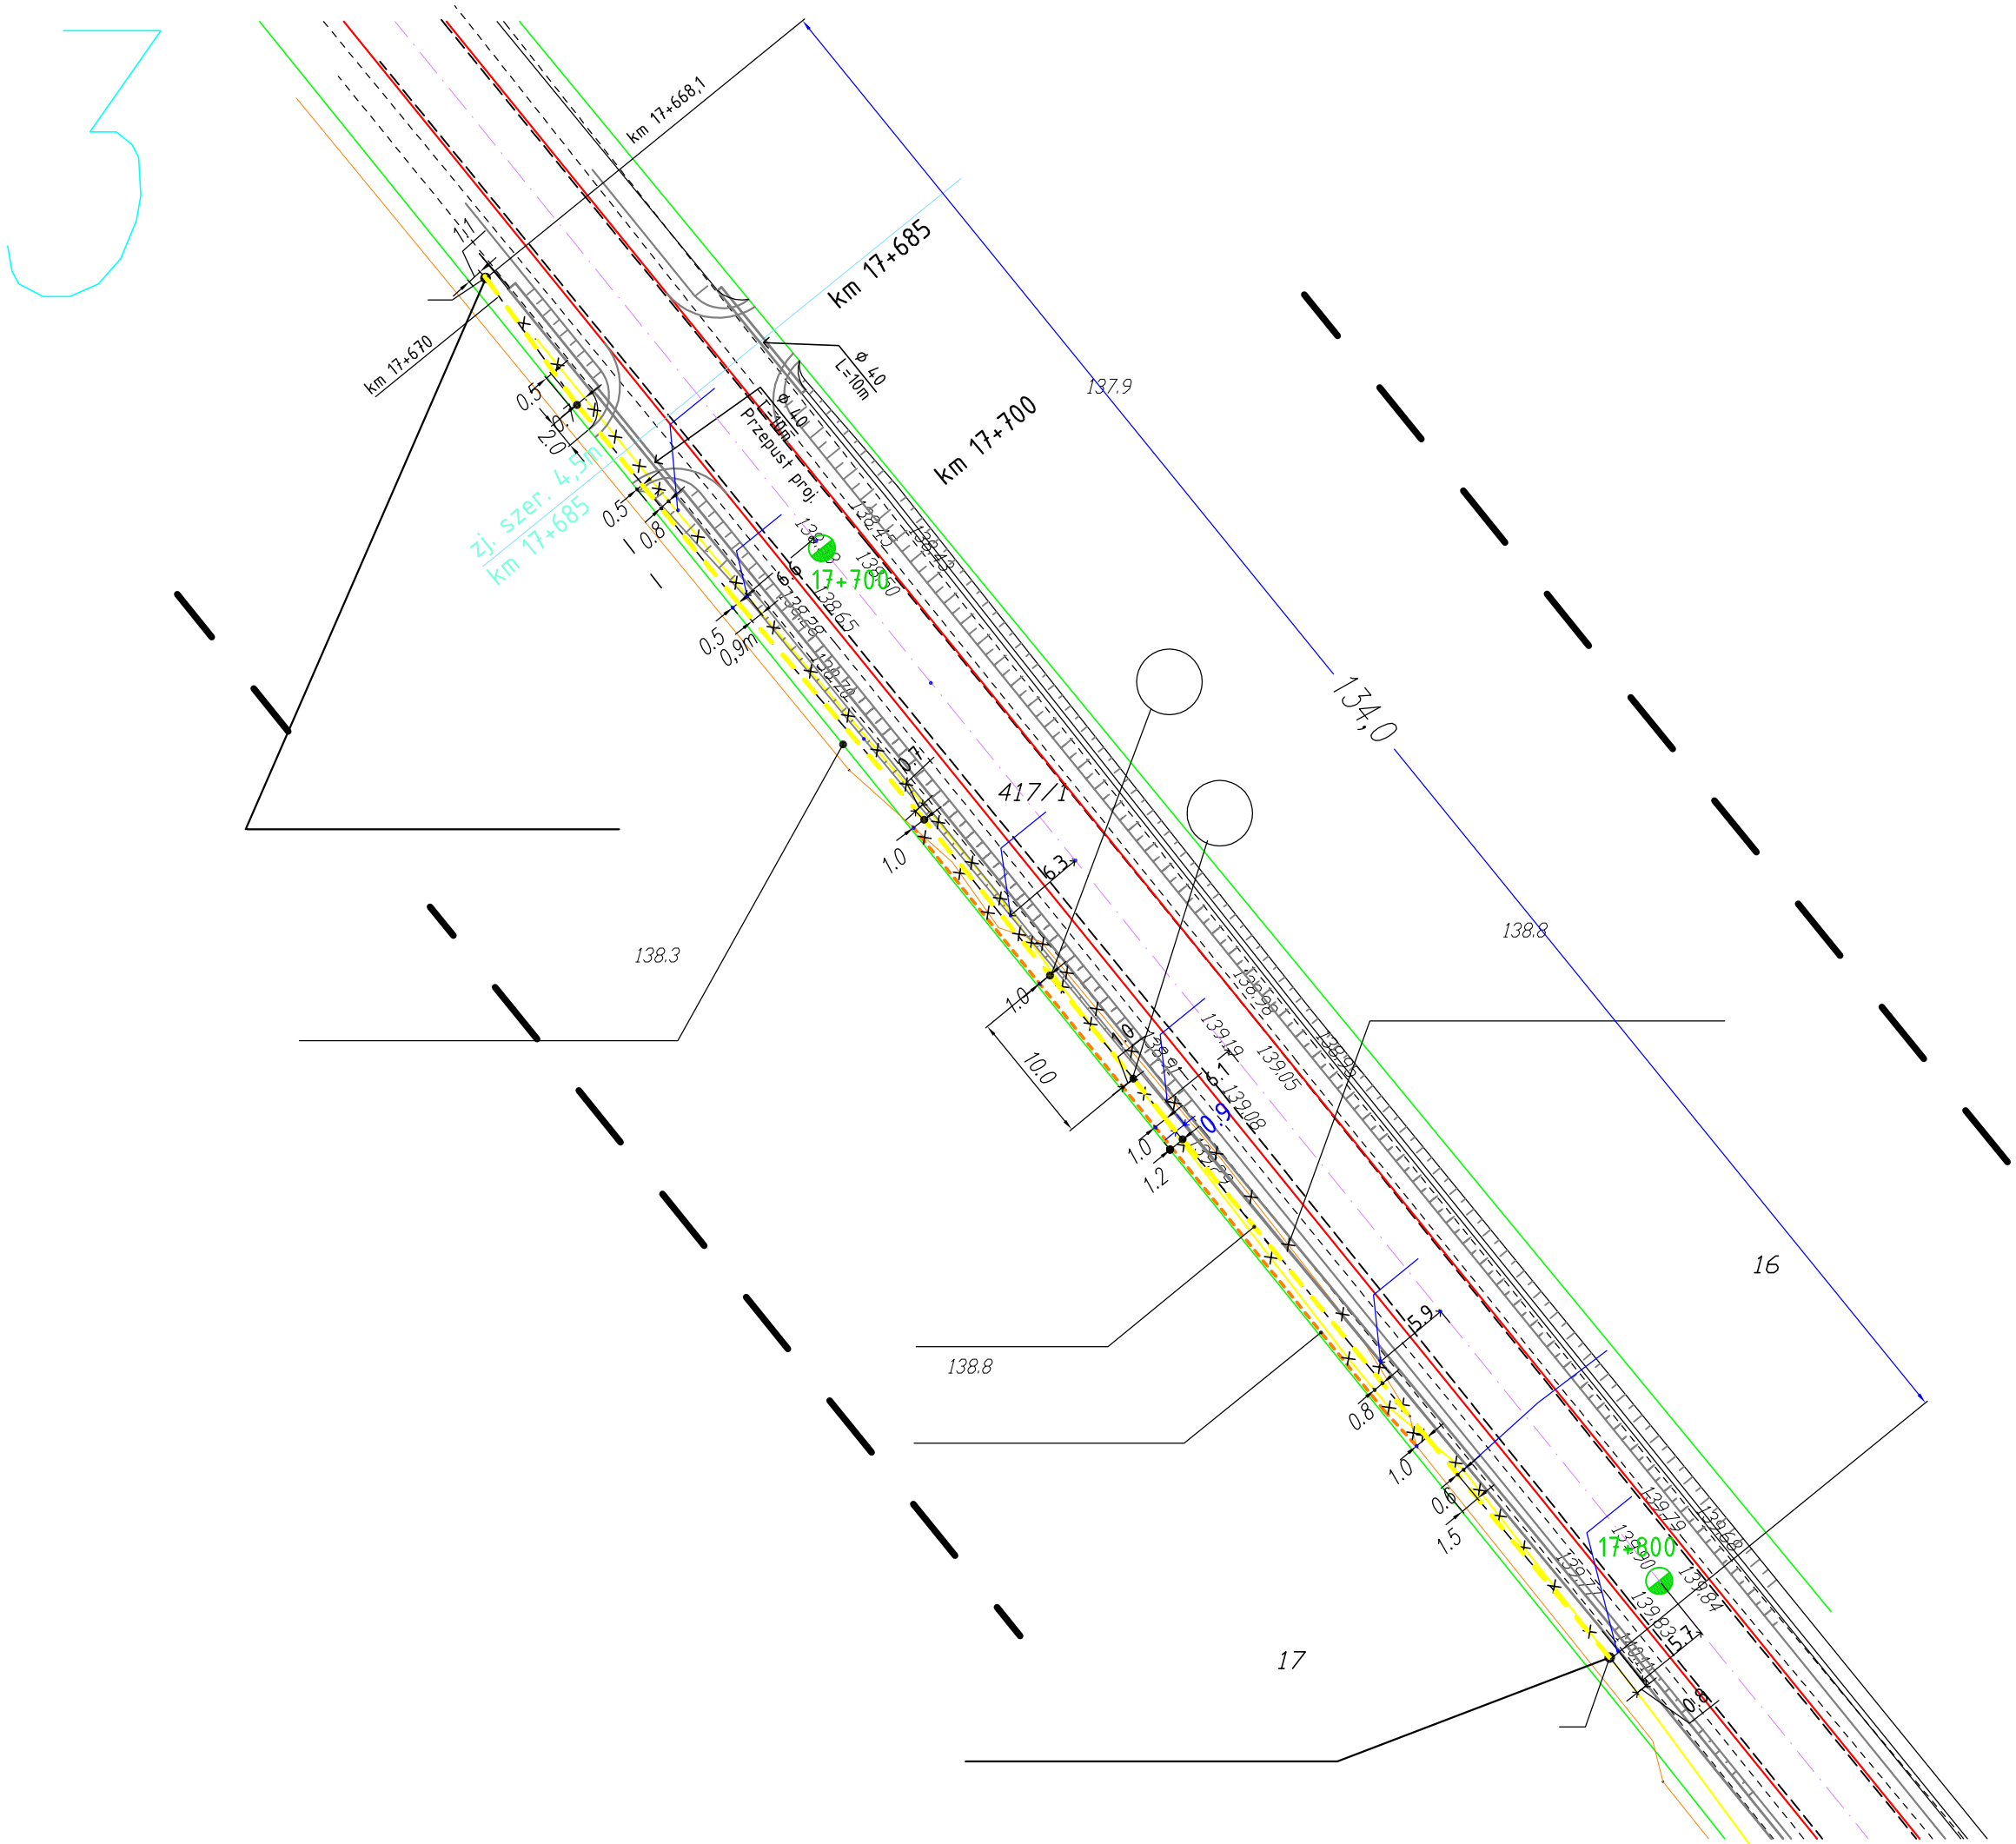


# ETAP II

| P O L T R A S<br>ZAKŁAD USŁUG PROJEKTOWYCH<br>15 – 703 Białystok, ul. Zwycięstwa 2, tel., fax 652 – 04 – 34 | | | | | |
|---|---|---|---|---|---|
| Nazwa rysunku: | PLAN SYTUACYJNY PROJ. ODC. GAZOCIĄGU | | | Nr rys. | |
| | | | | Skala | 1:500 |
| Obiekt: | Gazociąg w km 17+668,1 do km 17+802,1 | | | Arkusz: | |
| Adres: | Droga wojewódzka Nr 681<br>Odcinek Poświętne - Pietkowo | | | Stadium: | PB |
| | Imię i nazwisko | Nr upr. | Data | Podpis | |
| AUTOR: | inż. Józef Banaszewski | BŁ/82/78<br>BŁ/189/89 | | | |
| SPRAWDZAJĄCY: | mgr inż.<br>Jerzy Zagórecki | 71/64 | | | |