Gazociąg projektowany na odcinku I–J

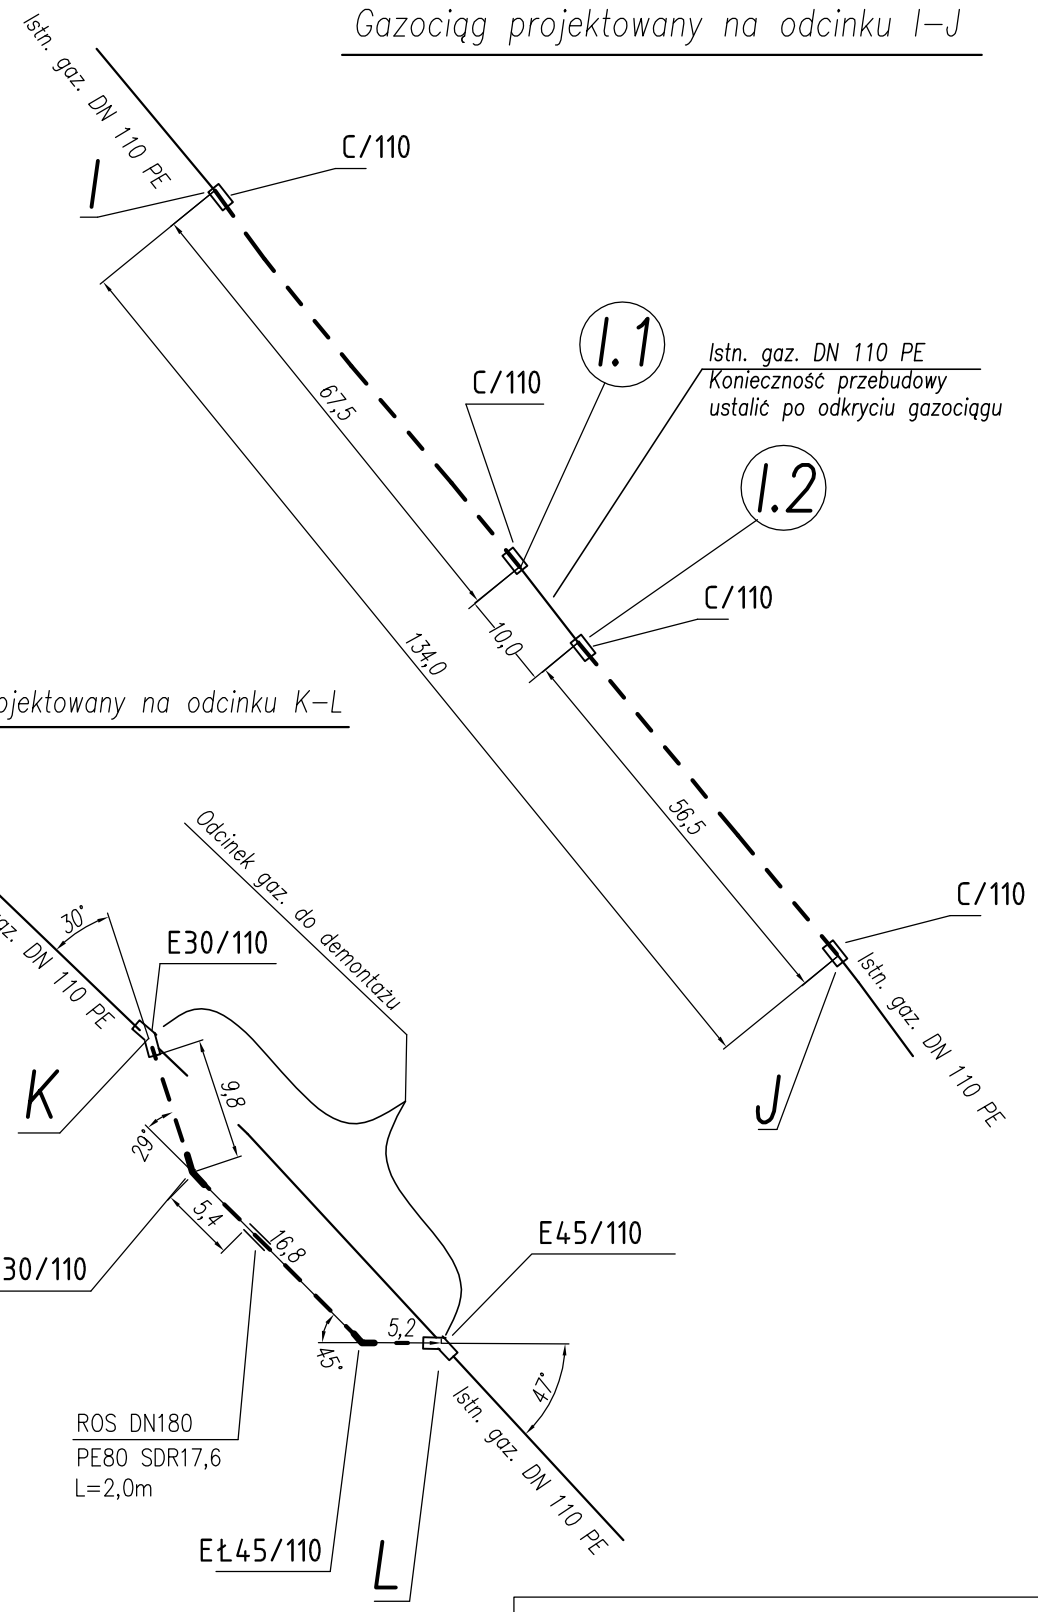

Gazociąg projektowany na odcinku K–L

LEGENDA

- gazociąg istniejący bez zmian
- gazociąg projektowany

OZNACZENIA	
Symbol	Nazwa elementu
E30/110	Kolano elektrooporowe, kąt 30°, DN110
E45/110	Kolano j.w., lecz kąt 30°
C/110	Elektromufa DN 110

	SCHEMATY MONTAŻOWE GAZOCIĄGU		
			9