PRZEKRÓJ PODŁUŻNY 1:100

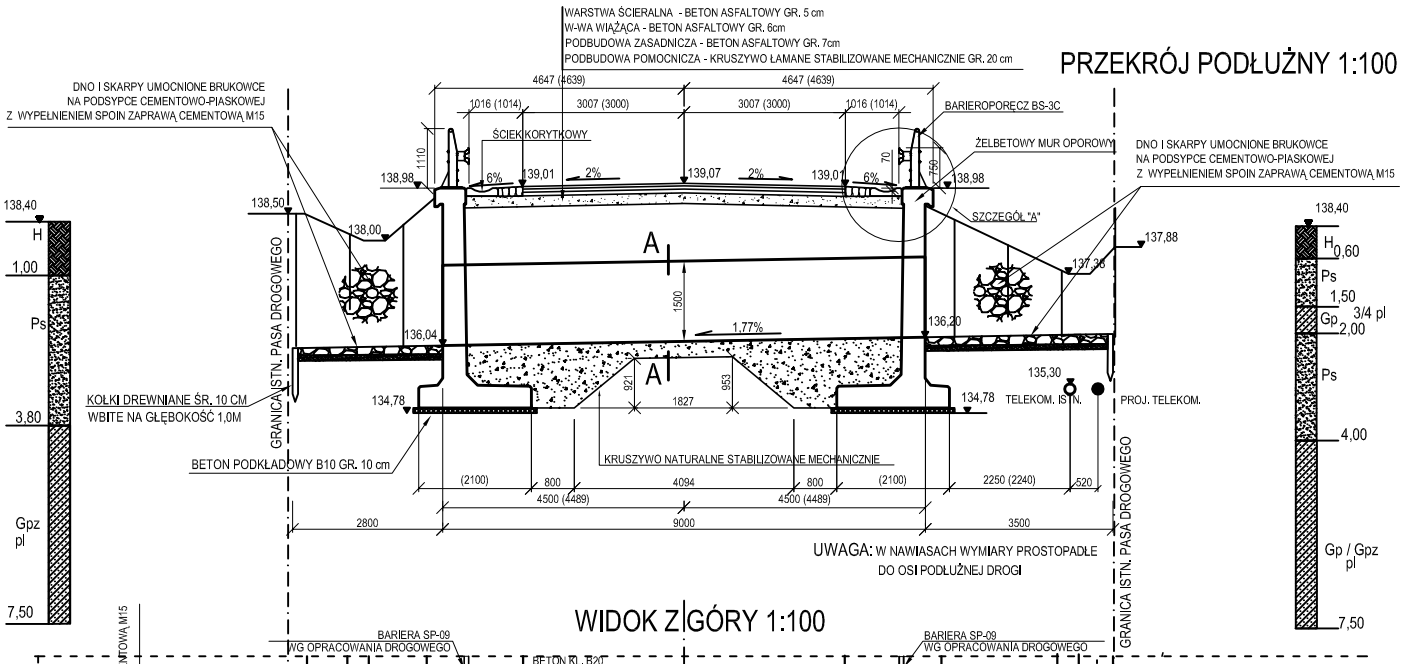

POSADOWIENIE RURY
A - A
1:100

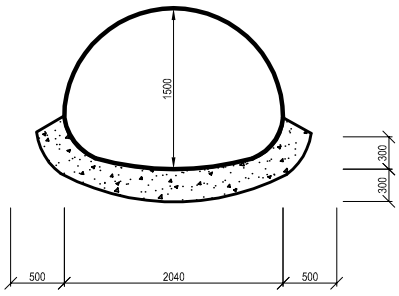

WIDOK Z GÓRY 1:100

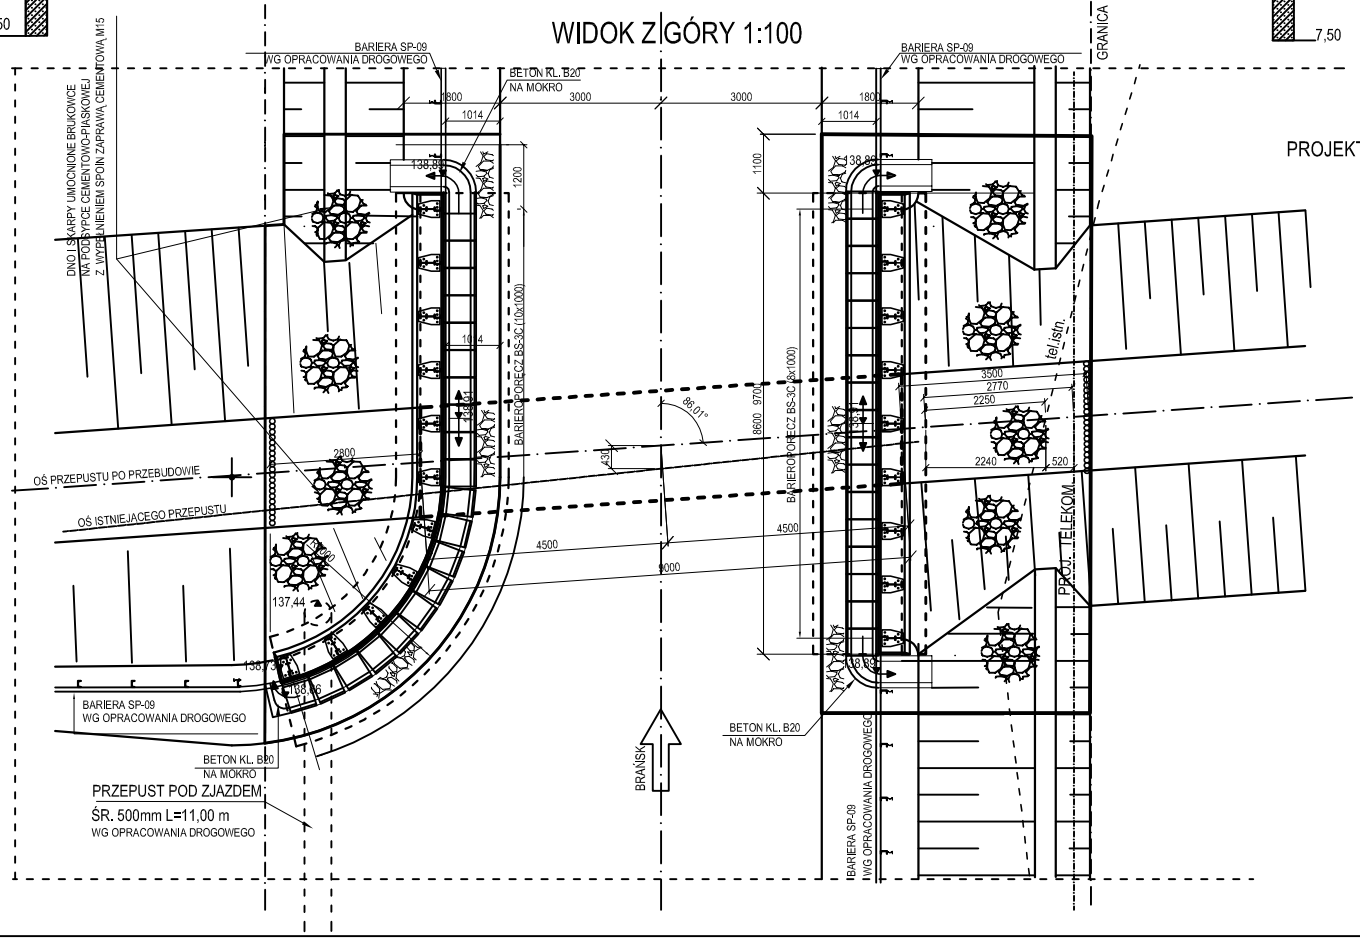

PROJEKTOWANY PRZEPUST STALOWY Z BLACHY FALISTEJ OCYNKOWANEJ
G=3 mm, B=2,04, H=1,50m, L=9,0m
OBCIĄŻENIE KLASY A (500 kN) WG PN-85/S-10030
DROGA WOJEWÓDZKA NR 681
ROSZKI WODŹKI - ŁAPY - BRAŃSK - CIECHANOWIEC
ODC. POŚWIETNE - PIEKTOWO
PRZEPUST W KM 16+624,37

SZCZEGÓŁ "A"

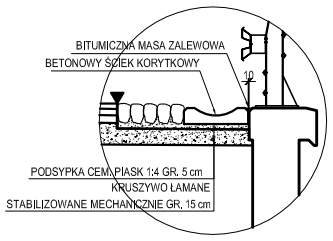

POLTRAS ZAKŁAD USŁUG PROJEKTOWYCH 15 - 703 Białystok, ul. Zwycięstwa 2, tel., fax 652 - 04 - 34			
Nazwa rysunku:	WIDOK OGÓLNY OBIEKTU - STAN PROJEKTOWANY	Nr rys.	
		Skala	1 : 100
Objekt:	Przepust w km 16+624,37	Załącznik	
		Arkusz:	
Adres:	Droga wojewódzka Nr 681 odcinek Poświętne - Pietkowo	Stadium:	PB-W
		Nr arch.	

	Imię i nazwisko	Nr upr. bud	Data	Podpis
AUTOR:	inż. Mieczysław Siry	BI/292/94		
WSPÓŁPRACA:	mgr inż. Cezary Gryko	BI/125/94		
SPRAWDZAJĄCY:	inż. Zygmunt Bieryło	BI/161/83 BI/88/94		