PRZEKRÓJ NORMALNY
SKALA 1 : 50

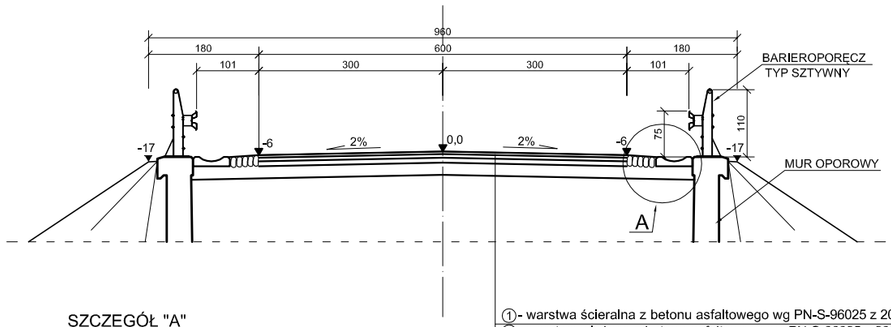

SZCZEGÓŁ "A"

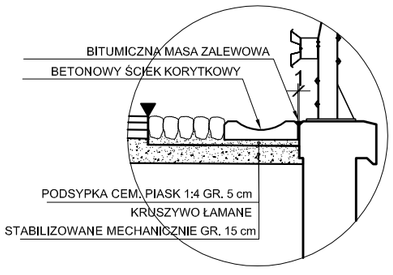

① - warstwa ścieralna z betonu asfaltowego wg PN-S-96025 z 2000 roku - 5cm
② - warstwa wiążąca z betonu asfaltowego wg PN-S-96025 z 2000 roku - 6cm
③ - podbudowa zasadnicza z betonu asfaltowego wg PN-S-96025 z 2000 roku - 7 cm
④ - podbudowa pomocnicza z kruszywa łamanego stabilizowanego mechanicznie wg PN-S-96012 z 1997 roku - 20 cm

P O L T R A S
ZAKŁAD USŁUG PROJEKTOWYCH
15 - 703 Białystok, ul. Zwycięstwa 2, tel. fax 652 - 04 - 34

Nazwa rysunku:	PRZEKRÓJ NORMALNY		Nr rys.	
			Skala	1:50
Obiekt:	Przepust w km 16+624,37		Załącznik:	
			Arkusz:	
Adres:	Droga wojewódzka Nr 681 odc. Polwętnie - Pietkowo		Stadium:	PW
			Nr arch.	
	Imię i nazwisko	Nr upr. bud	Podpis	Data
AUTOR:	inż. Mieczysław Siry	BI/292/94		
WSPÓŁPRACA:	mgr inż. Cezary Gryko			
SPRAWDZAJĄCY:	inż. Zygmunt Bieryło	BI/161/83 BI/88/94		