


DROGA WOJEWÓDZKA NR 681 ROSZKI WODŹKI-ŁAPY-BRAŃSK-CIECHANOWIEC
ODCINEK POŚWIĘTNE - PIETKOWO
PRZEPUST W KM 16+624,37

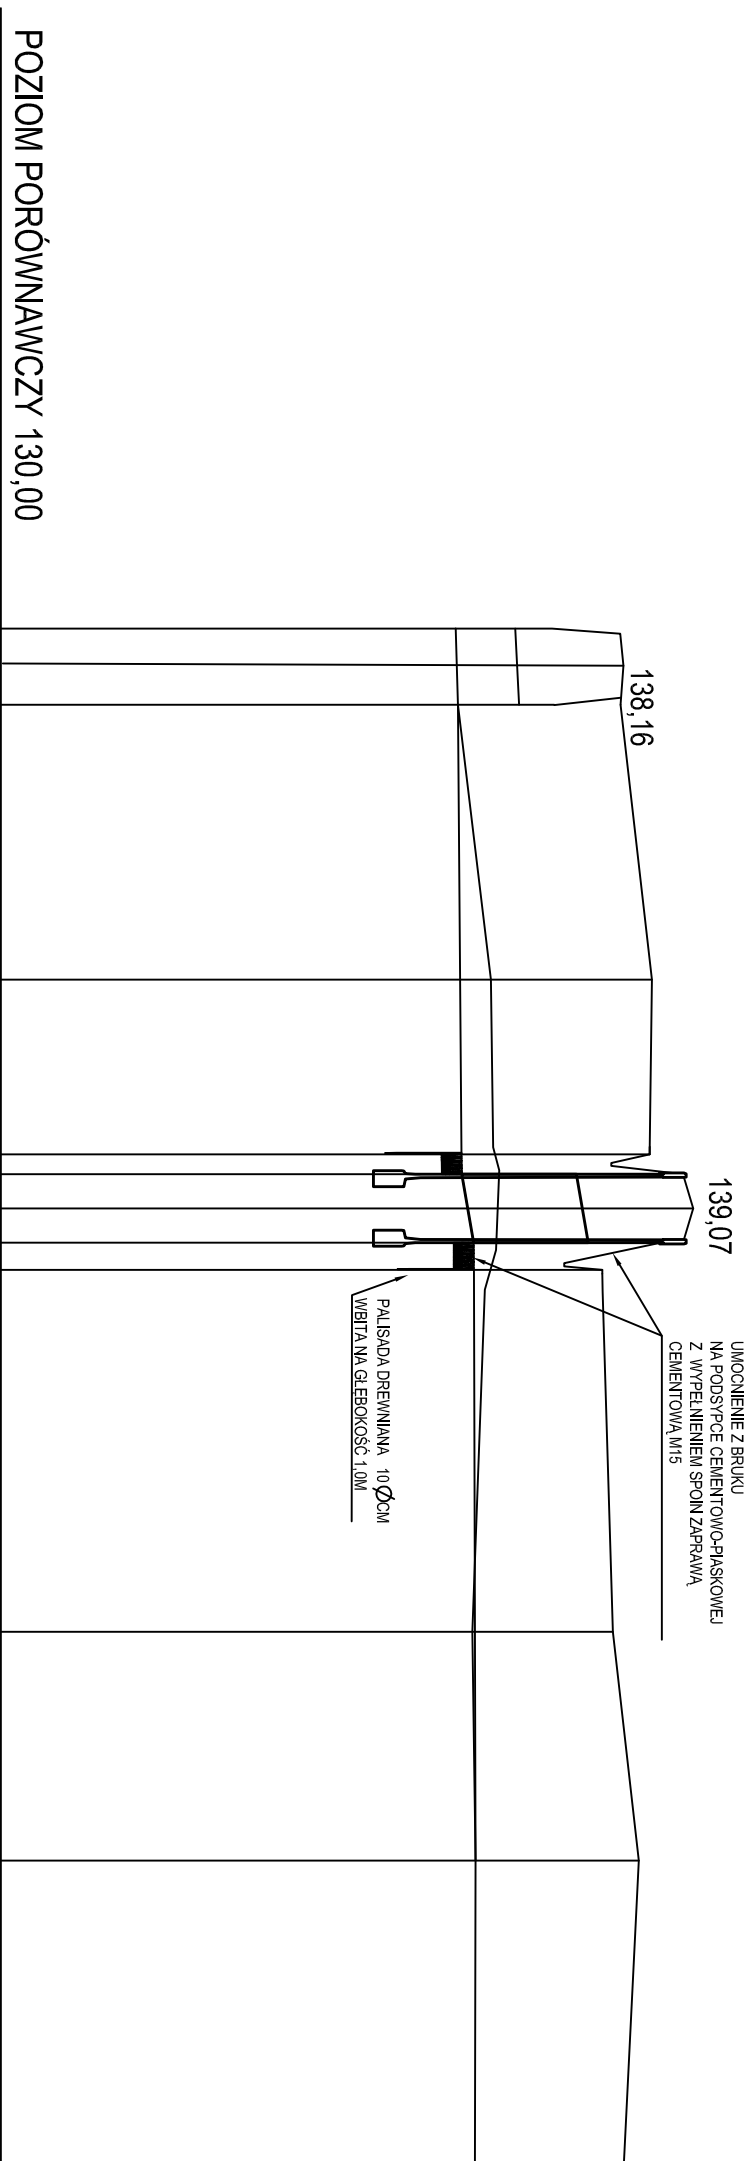

PROFIL PODŁUŻNY CIEKU

1 : $\frac{100}{1000}$

PRZEPUST STALOWY Z BLACHY FALISTEJ
 OCYNKOWANEJ
 H=2,04m, B=1,5m, L=9,00m
 OBCIĄŻENIE KLASY A (500 KN) WG PN-85/S-10030

POZIOM PORÓWNAWCZY 130,00		138,16	138,53	138,50	137,88	138,02	138,36	138,16
ISTNIEJĄCE RZĘDNE TERENU		138,12	138,53	138,50	137,88	138,02	138,36	138,16
ISTNIEJĄCE RZĘDNE DNA		135,96	135,94	136,42	136,45 136,53	136,18	136,22	136,21
PROJEKTOWANE RZĘDNE DNA		135,92	135,94	136,04	136,20	136,18	136,22	136,21
PROJEKTOWANE SPADKI DNA CIEKU		0,2 % 61,5		1,77 % 9,00		0,025 % 80,95		
RZĘDNE ZWIERCIADŁA WODY								
ODLEGŁOŚCI		76,00	66,00	30,00	7,30	4,50	4,50	8,00
						55,45	85,45	125,45

P O L T R A S ZAKŁAD USŁUG PROJEKTOWYCH 15 - 703 Białystok, ul. Zwycięstwa 2, tel., fax 652 - 04 - 34			
Nazwa rysunku:	PROFIL PODŁUŻNY CIEKU	Nr rys.	
		Skala	1 : 100
Obiekt:	Przepust w km 16+624,37	Załącznik:	
		Arkusze:	
Adres:	Droga wojewódzka Nr 681 odcinek Poświętne - Pietkowo	Stadium:	PB
		Nr arch.	
	Imię i nazwisko	Nr upr. bud.	Data
AUTOR:	inż. Mieczysław Siry	BI/292/94	
WSPÓLPRACA:	mgr inż. Cezary Gryko	BI/125/94	
SPRAWDZAJĄCY:	inż. Zygmunt Bieryło	BI/161/83 BI/88/94	
		Podpis	

