



DROGA WOJEWÓDZKA NR 681  
 ROSZKI WODŹKI - ŁAPY - BRAŃSK - CIECHANOWIEC  
 ODC. POŚWIETNE - PIEKTOWO  
 PRZEPUST W KM 17+166,91  
 PREFABRYKAT PRZEPUSTU  
 SKALA 1:100

PRZEPUST Z RUR STALOWYCH KARBOWANYCH ŚRED. 0,80 m (Z POWŁOKĄ TRENCHCOAT) DŁUG. 16,00m  
 OBCIĄŻENIE KLASY A ( 500 kN ) WG PN-85/S-10030

PRZEKRÓJ PODŁUŻNY 1:100

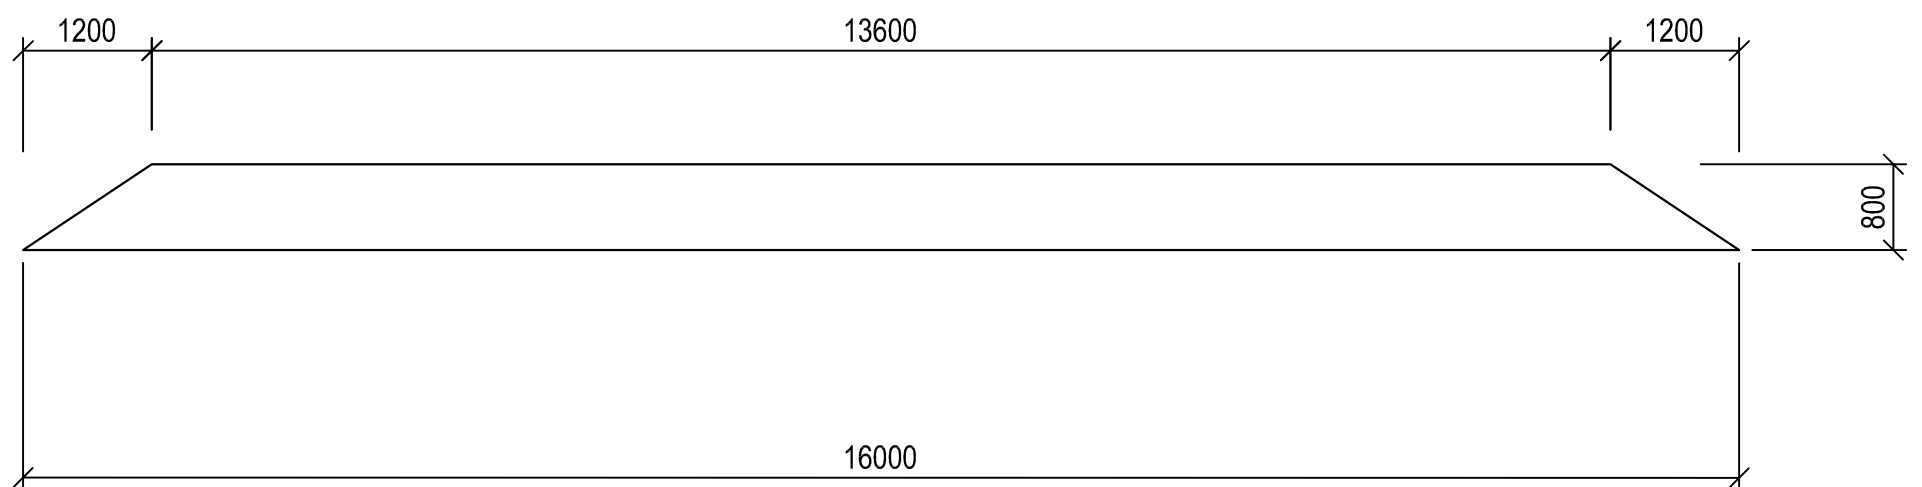

PRZEKRÓJ A - A  
 1 : 50

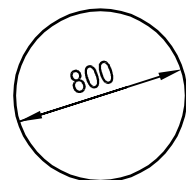

P O L T R A S					
ZAKŁAD USŁUG PROJEKTOWYCH					
15 - 703 Białystok, ul. Zwycięstwa 2, tel., fax 652 - 04 - 34					
Nazwa rysunku:	PREFABRYKAT PRZEPUSTU			Nr rys.	
				Skala	1 : 100
Obiekt:	Przepust w km 17+166,91			Załącznik	
				Arkusz:	
Adres:	Droga wojewódzka Nr 681 odcinek Poświętne - Pietkowo			Stadium:	PB-W
				Nr arch.	
	Imię i nazwisko	Nr upr. bud.	Data	Podpis	
AUTOR:	inż. Mieczysław Siry	BI/292/94			
WSPÓLPRACA:	mgr inż. Cezary Gryko	BI/125/94			
SPRAWDZAJĄCY:	inż. Zygmunt Bieryło	BI/161/83 BI/88/94			