




PRZEKRÓJ PODŁUŻNY 1:100

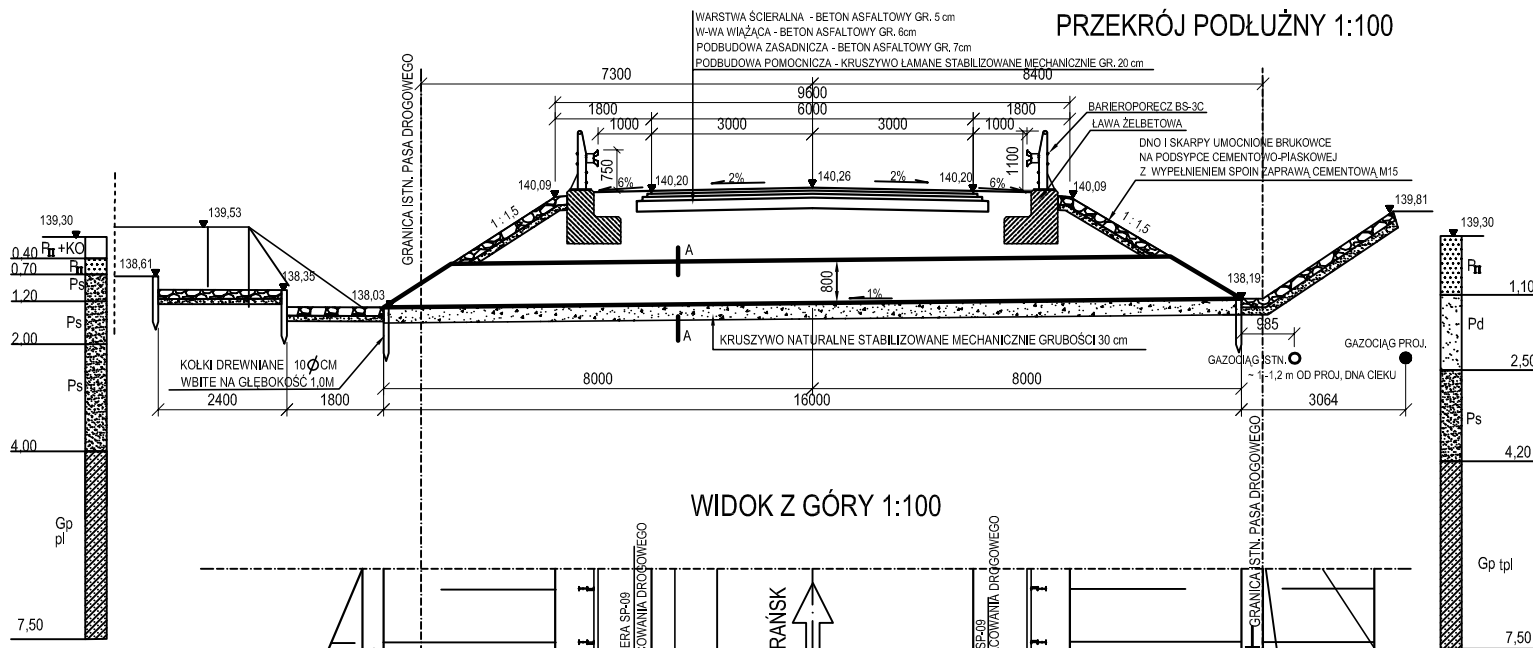

A - A
1:50

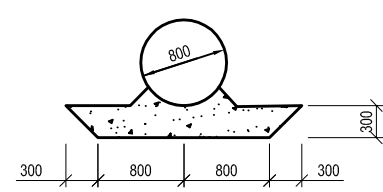

WIDOK Z GÓRY 1:100

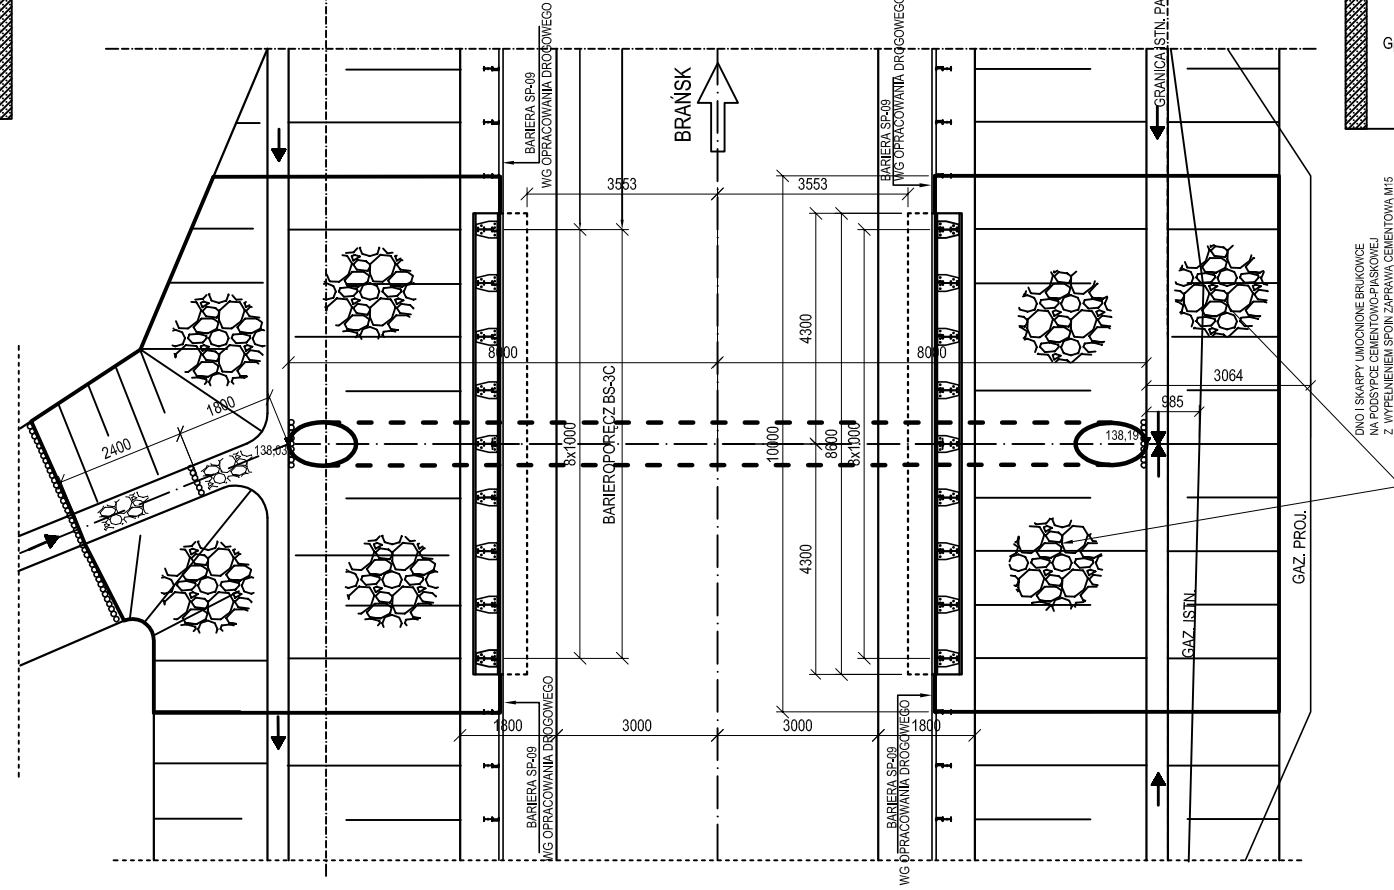

DROGA WOJEWÓDZKA NR 681
 ROSZKI WODZKI - ŁAPY - BRAŃSK - CIECHANOWIEC
 ODC. POŚWIETNE - PIEKTOWO
 PRZEPUST W KM 17+166,91

PRZEPUST Z RUR STALOWY KARBOWANYCH L=16,0 m, ŚRED. 0,80 m
 (Z POWŁOKĄ TRENCHCOAT)
 OBCIĄŻENIE KLASY A (500 kN) WG PN-85/S-10030

POLTRAS ZAKŁAD USŁUG PROJEKTOWYCH 15-703 Białystok, ul. Zwycięstwa 2, tel., fax 652-04-34			
Nazwa rysunku:	KONSTRUKCJA PRZEPUSTU PRZEKRÓJ PODŁUŻNY, WIDOK Z GÓRY	Nr rys.:	
Objekt:	Przepust w km 17+166,91	Skala:	1:100
Adres:	Droga wojewódzka Nr 681 odcinek Poświętne - Pletkowo	Załącznik:	
		Arkuszczyk:	
		Stadium:	PB-W
		Nr arch.:	
AUTOR:	inż. Mięczyński Stry	Nr upr. bud.	
WSPÓŁPRACUJĄCY:	mgr inż. Cezary Gryko	Data:	
SPRAWDZAJĄCY:	inż. Zygmunt Błeryło	Podpis:	