ŁAWA BARIEROPORĘCZY
1 : 20

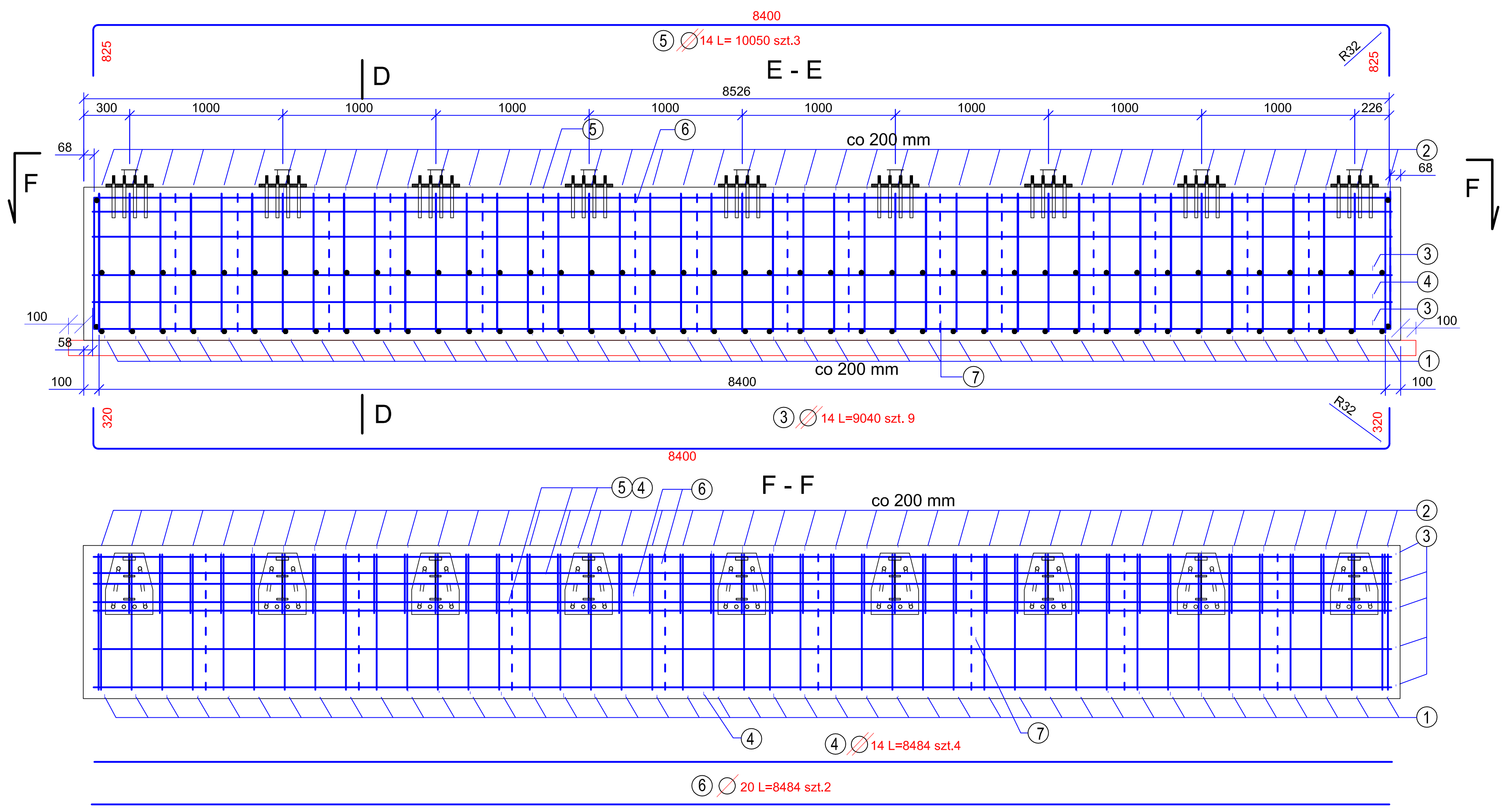

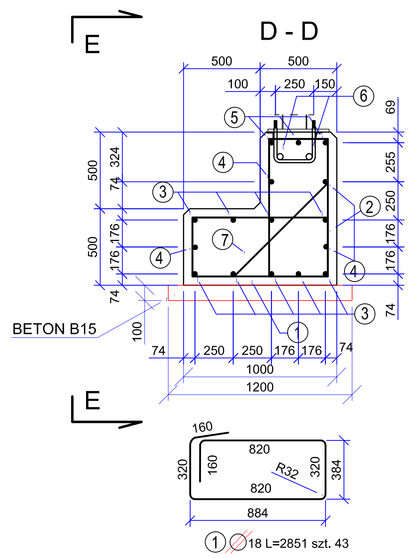

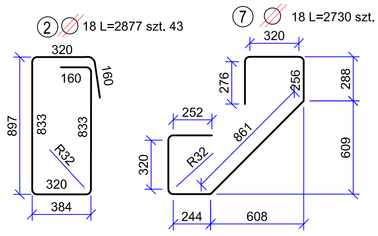

KOTWA BARIEROPORĘCZY

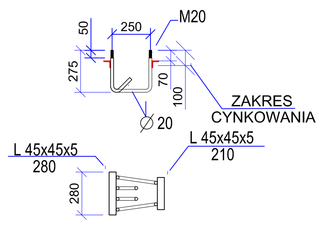

ZABEZPIECZENIE ANTYKOROZYJNE KOTEW POPRZEZ CYNKOWANIE OGNIOWE
- KĄTOWNIK I PRĘTY KOTWIĄCE > 85 um
- ŚRUBY, PODKŁADKI, NAKRĘTKI > 45 um

STAL AII - 18G-2b
AI - St3SX-b

BETON KLASY B30 F150 W8
V=6,44 m3
BETON KLASY B15
V=1,1 m3

WYKAZ ZBROJENIA DLA 1 ŁAWY

Nr pręta	Średnica	Liczba	Długość	Długość ogólna [m]			
				A-II		A-I	
	[mm]	[szt]	[m]	ø 14	ø 18	20	
1	18	43	2,851		122,593		
2	18	43	2,877		123,711		
3	14	9	9,040	81,360			
4	14	4	8,844	35,376			
5	14	3	10,500	31,500			
6	20	2	8,484			16,968	
7	18	16	2,730		43,680		
Długość razem			[m]	148,236	289,984	16,968	
Masa jednostkowa			[kg/m]	1,210	2,000	2,470	
Masa razem			[kg]	180	580	42	
Masa wg gatunku			[kg]	760		42	
Masa ogólna			[kg]	802			

Uwaga: wymiary zbrojenia podano w osi prętów

P O L T R A S
ZAKŁAD USŁUG PROJEKTOWYCH
17-110 Siemiatycze, ul. Zwycięstwa 2, tel. fax 032 -14-1-34

Nazwa rzeczy:	ŁAWA BARIEROPORĘCZY	Nr rys. Rysik:	1 / 20
Obiekt:	Przepust w km	Zdecyd.:	
		Arkusz:	
Adres:	Droga wojewódzka Nr 697 odcinek Porzecze - Pleńkowo	Szerokość:	76 cm
		Nr ust.	
	Imię i nazwisko:	Nr upr. bud.	Data:	Podpis:
AUTOR:	inż. Mieczysław Ely	BO/0234		
KSPDG/PRACA:	mgr inż. Cezary Czyżewicz	SK/1233/4		
SPRAWDZAJĄCY:	inż. Zygmunt Barycki	BO/0232 SK/0234		