PRZEKRÓJ PODŁUŻNY 1:100

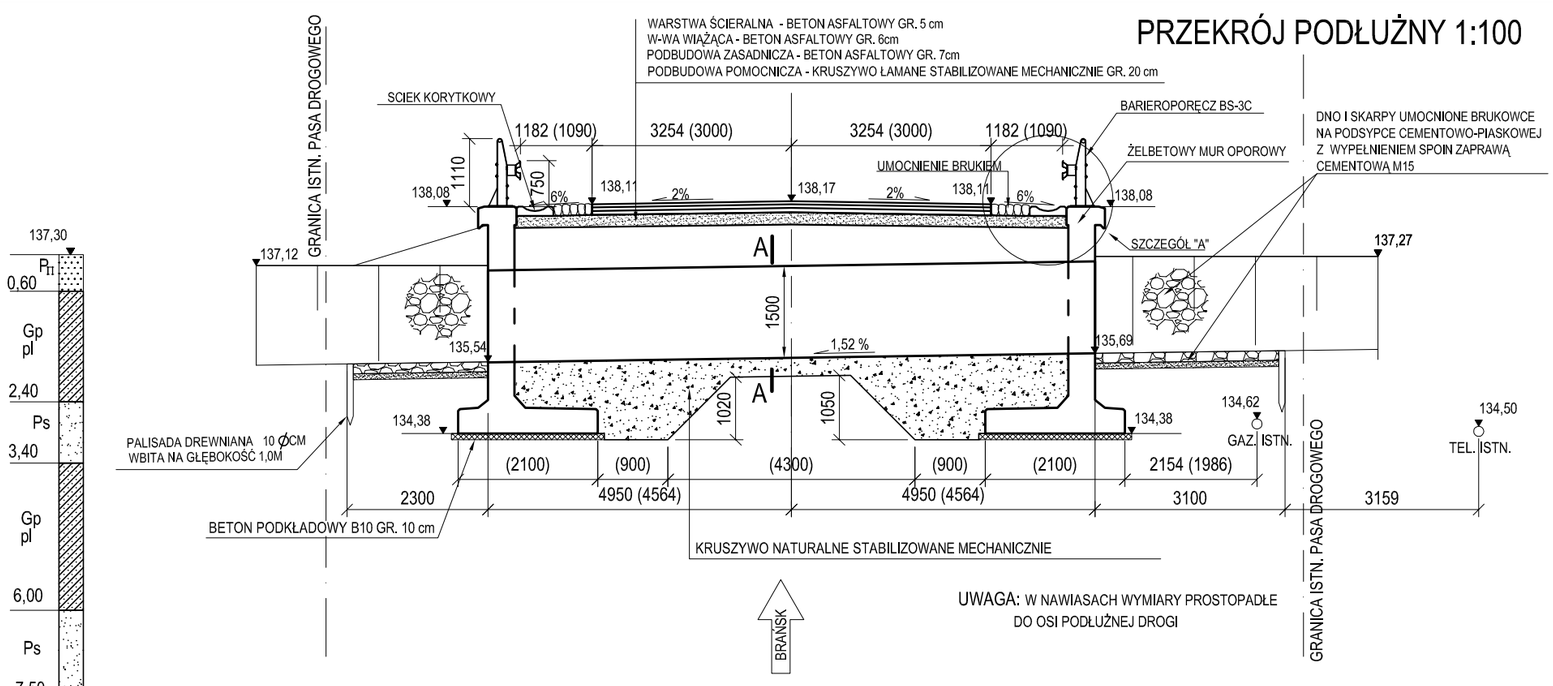

POSADOWIENIE RURY A - A 1 : 50

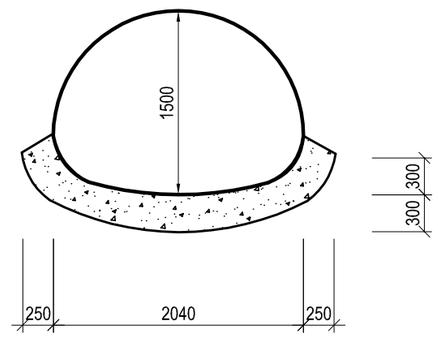

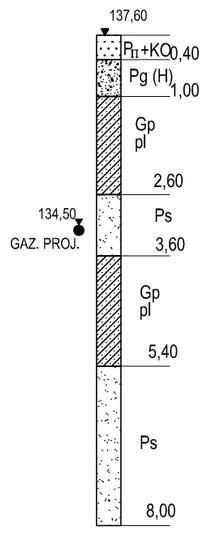

SZCZEGÓŁ "A"

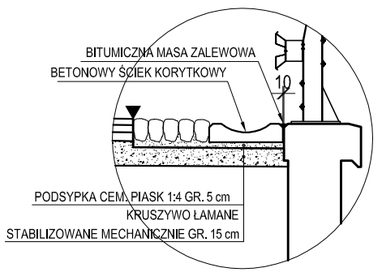

WIDOK Z GÓRY 1:100

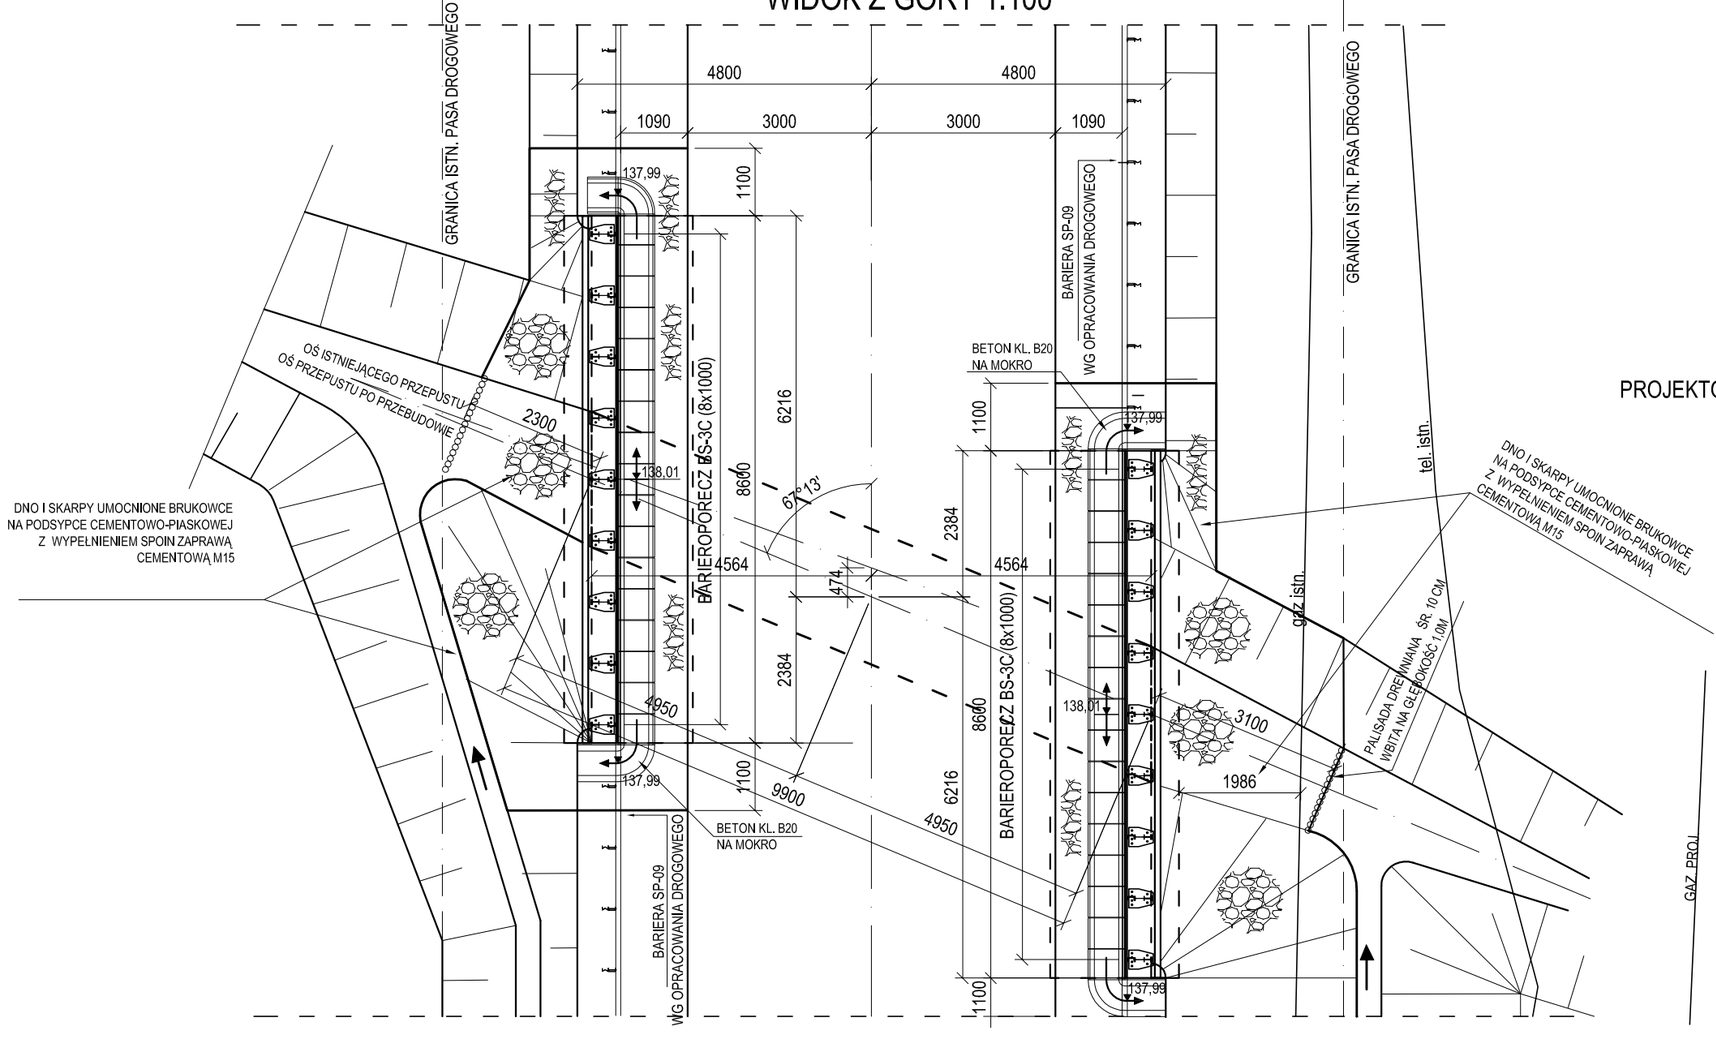

PROJEKTOWANY PRZEPUST STALOWY Z BLACHY FALISTEJ OCYNKOWANEJ

G=3 mm, B=2,04, H=1,50m, L=9,90m

OBCIĄŻENIE KLASY A (500 kN) WG PN-85/S-10030

DROGA WOJEWÓDZKA NR 681

ROSZKI WODŹKI - ŁAPY - BRAŃSK - CIECHANOWIEC

ODC. POŚWIETNE - PIEKTOWO

PRZEPUST W KM 17+635

P O L T R A S

ZAKŁAD USŁUG PROJEKTOWYCH

15 - 703 Białystok, ul. Zwycięstwa 2, tel., fax 652 - 04 - 34

Nazwa rysunku:	KONSTRUKCJA PRZEPUSTU PRZEKRÓJ PODŁUŻNY, WIDOK Z GÓRY			Nr rys.	
				Skala	1 : 100
Obiekt:	Przepust w km 17+635			Załącznik:	
				Arkusz:	
Adres:	Droga wojewódzka Nr 681 odcinek Poświętne - Pietkowo			Stadium:	PW
				Nr arch.	
	Imię i nazwisko	Nr upr. bud.	Data	Podpis	
AUTOR:	inż. Mieczysław Siry	BI/292/94			
WSPÓŁPRACA:	mgr inż. Cezary Gryko	BI/125/94			
SPRAWDZAJĄCY:	inż. Zygmunt Bieryło	BI/161/83 BI/88/94			