



## PRZEKRÓJ NORMALNY SKALA 1 : 50

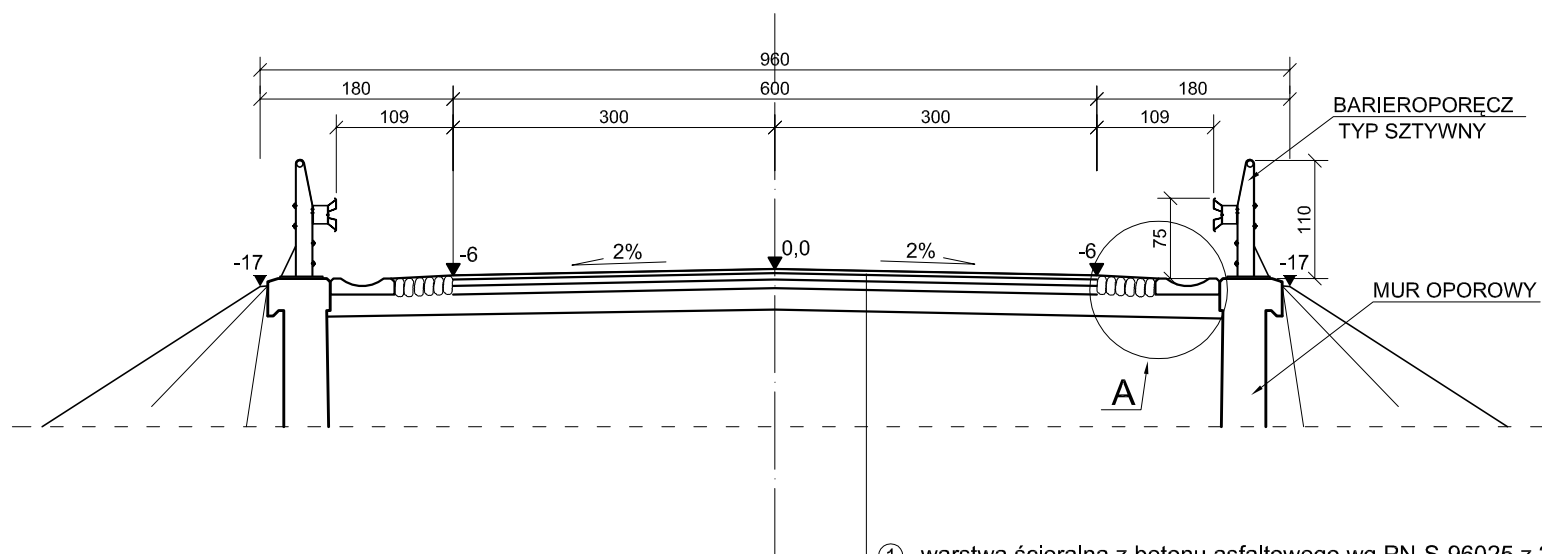

- ① - warstwa ścieralna z betonu asfaltowego wg PN-S-96025 z 2000 roku - 5cm
- ② - warstwa wiążąca z betonu asfaltowego wg PN-S-96025 z 2000 roku - 6cm
- ③ - podbudowa zasadnicza z betonu asfaltowego wg PN-S-96025 z 2000 roku - 7 cm
- ④ - podbudowa pomocnicza z kruszywa łamanego stabilizowanego mechanicznie wg PN-S-96012 z 1997 roku - 20 cm

### SZCZEGÓŁ "A"

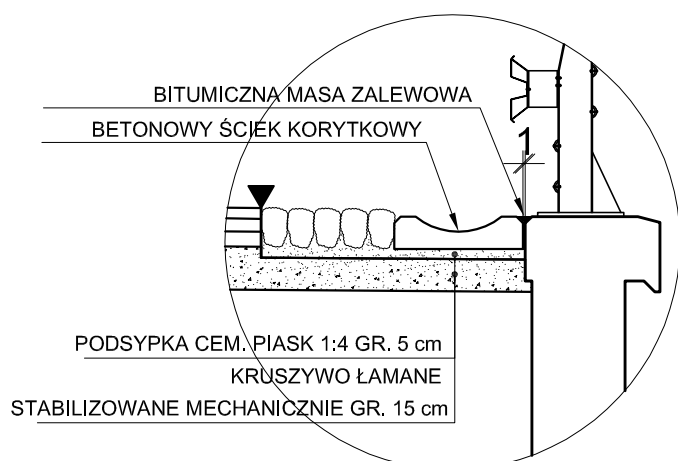

P O L T R A S ZAKŁAD USŁUG PROJEKTOWYCH 15 - 703 Białystok, ul. Zwycięstwa 2, tel., fax 652 - 04 - 34				
Nazwa rysunku:	PRZEKRÓJ NORMALNY	Nr rys.	Skala 1:50	
Obiekt:	Przełaz w km 17+635	Załącznik:	Arkusze	
Adres:	Droga wojewódzka Nr 681 odc. Poświętne - Plekowo	Stadjunt:	PW	
	Imię i nazwisko	Nr upr. bud	Podpis	Data
AUTOR:	inż. Mieczysław Siry	B/292/94		
WSPÓLPRACA:	mgr inż. Cezary Gryko			
SPRAWDZAJĄCY:	inż. Zygmunt Bieryło	B/161/83 B/68/94		