


WIDOK Z GÓRY 1:100

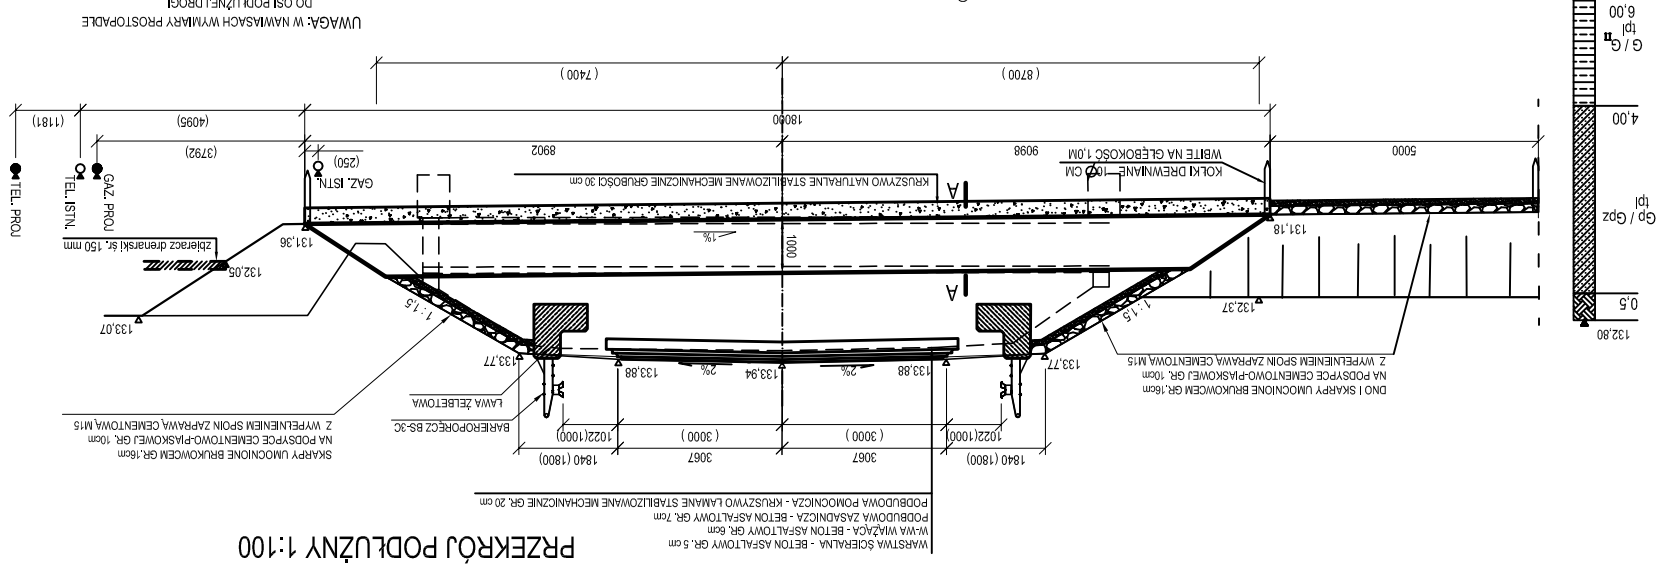


PRZEKRÓJ PODŁUŻNY 1:100

UWAGA: W NAWIASACH WYMIARY PROSTOPADŁE DO OSI PODŁUŻNEJ DRÓGI

P O L T R A S		ZAKŁAD USŁUG PROJEKTOWYCH	
15 - 703 Białystok, ul. Zwycięstwa 2, tel., fax 662 - 04 - 34			
Nazwa rysunku:	WIDOK OGÓLNY OBIEKTU - STAN PROJEKTOWANY	Skala:	1 : 100
Objekt:	Przejazd w km 18+896,14	Zakaznik:	
Adres:	Droga wojewódzka Nr 681 odnieszak Poświętne - Piekowo	Stadunek:	PB-W
AUTOR:		Podpis	
Inst.: Mieczysław Stry		Data	
WSPÓŁPRACUJĄCY:		Data	
mgr inż. Cezary Gryko		Data	
mgr inż. Zygmunt Biało		Data	
SPRAWDZAJĄCY:		Data	
mgr inż. Zygmunt Biało		Data	

DRÓGA WOJEWÓDZKA NR 681  
 ROSZKI WODZKI - ŁĄPY - BRANSK - CIECHANOWIEC  
 ODC. POŚWIETNE - PIEKOWO  
 BUDOWA PRZEPISTU W KM 18+896,14  
 PRZEPIST Z RUR STALOWYCH KARBOWANYCH ŚRED. 1,00 m  
 OBCIĄŻENIE KLASY A (500 kN) WG PN-85/S-10030

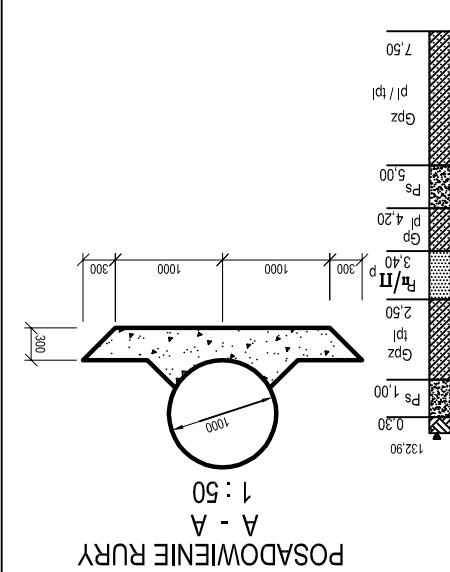

POSADWIENIE RURY  
 A - A  
 1 : 50