


PRZEKRÓJ NORMALNY SKALA 1 : 50

UMOCNIENIE BRUKOWCEM NA PODSYPCE
CEMENTOWO-PIASKOWEJ 1:4 GRUB. 5cm
Z WYPELNIENIEM SPOIN ZAPRAWĄ
CEMENTOWĄ M15

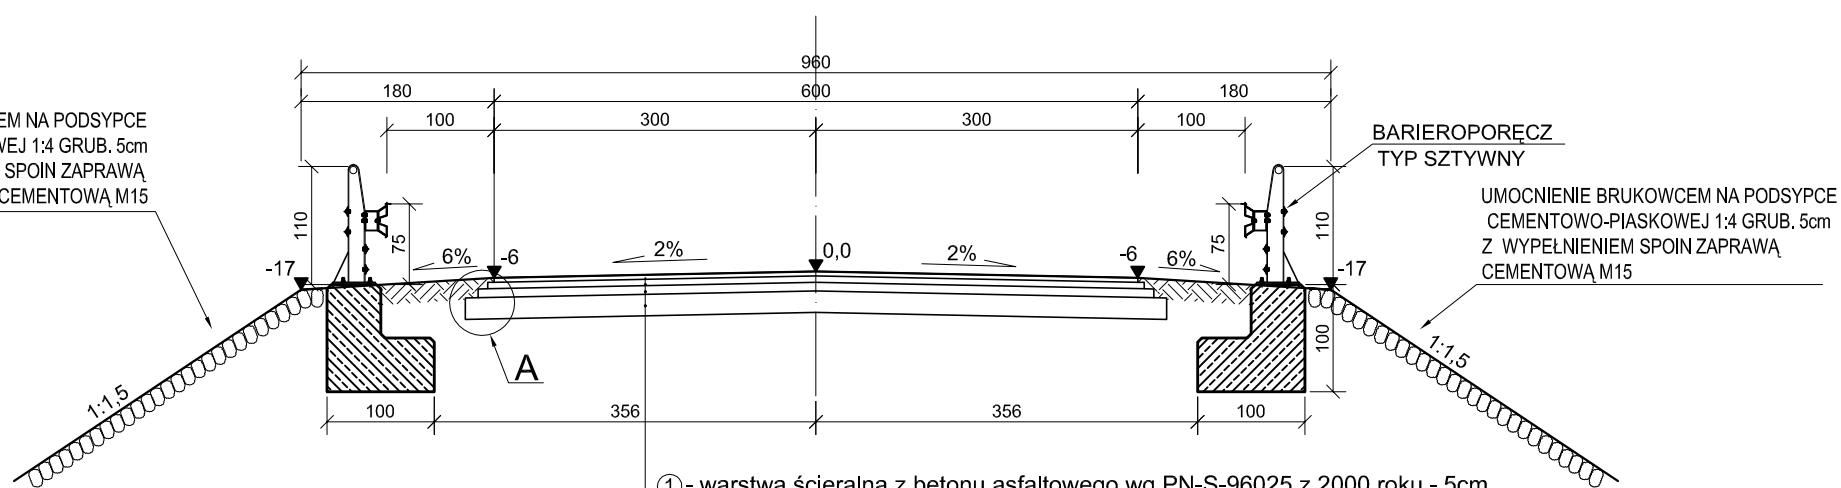


BARIEROPORĘCZ
TYP SZTYWNY

UMOCNIENIE BRUKOWCEM NA PODSYPCE
CEMENTOWO-PIASKOWEJ 1:4 GRUB. 5cm
Z WYPELNIENIEM SPOIN ZAPRAWĄ
CEMENTOWĄ M15

- ① - warstwa ścieralna z betonu asfaltowego wg PN-S-96025 z 2000 roku - 5cm
- ② - warstwa wiążąca z betonu asfaltowego wg PN-S-96025 z 2000 roku - 6cm
- ③ - podbudowa zasadnicza z betonu asfaltowego wg PN-S-96025 z 2000 roku - 7 cm
- ④ - podbudowa pomocnicza z kruszywa łamanego stabilizowanego mechanicznie wg PN-S-96012 z 1997 roku - 20 cm

SZCZEGÓŁ " A "
1 : 20

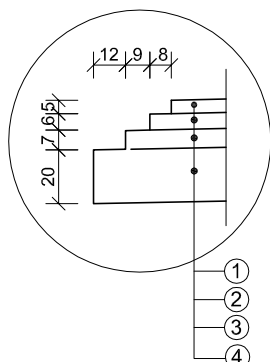

P O L T R A S				
ZAKŁAD USŁUG PROJEKTOWYCH				
15 - 703 Białystok, ul. Zwycięstwa 2, tel., fax 652 - 04 - 34				
Nazwa rysunku:	PRZEKRÓJ NORMALNY	Nr rys.		
		Skala:	1:50	
Obiekt:	Przepust w km 18+896,14	Załącznik:		
		Arkusz:		
Adres:	Droga wojewódzka Nr 681 odc. Poświętne - Pletkowo	Stadium:	PW	
		Nr arch.		
	Imię i nazwisko	Nr upr. bud	Podpis	Data
AUTOR:	inż. Mieczysław Sły	BI/292/94		
WSPÓŁPRACA:	mgr Inż. Cezary Gryko	BI/125/94		
SPRAWDZAJĄCY:	inż. Zygmunt Biero	BI/161/83 BI/88/94		