

MAPA SYTUACYJNO - WYSOKOŚCIOWA

Skala 1:1000

Obiekt: „DROGA WOJEWÓDZKA NR 685”
obręb: ISTOK, KOL. JAGODNIKI
gmina: Dubicze Cerkiewne
powiat: hajnowski
woj.: podlaskie


Niniejszą mapę sporządził w Przedsiębiorstwie Handlowo - Usługowym „GEODOMUS” w Białymstoku,
ul. Krakowska 5, 15-875 Białystok, tel.085-7424712, na podstawie materiałów archiwalnych.

Geodeta uprawniony

[Signature]

Inż. Sławomir Wieremiejuk
Nr upr. zaw. 2188

Białystok, dn. 08.07.2008

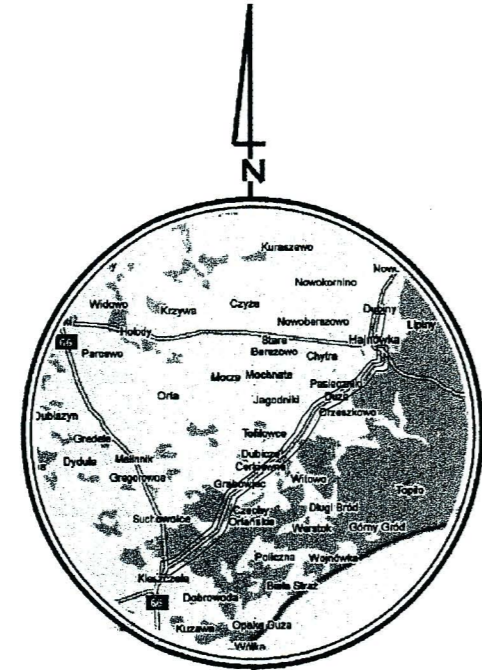

SZKIC ORIENTACJI

Planowany remont nawierzchni bitumicznej
drogi wojewódzkiej nr 685
Zabludów – Hajnówka – Kleszczele
na odcinku Jagodniki – Istok, w km 52+850 – 53+900

