


WIDOK Z GÓRY SKALA 1:100

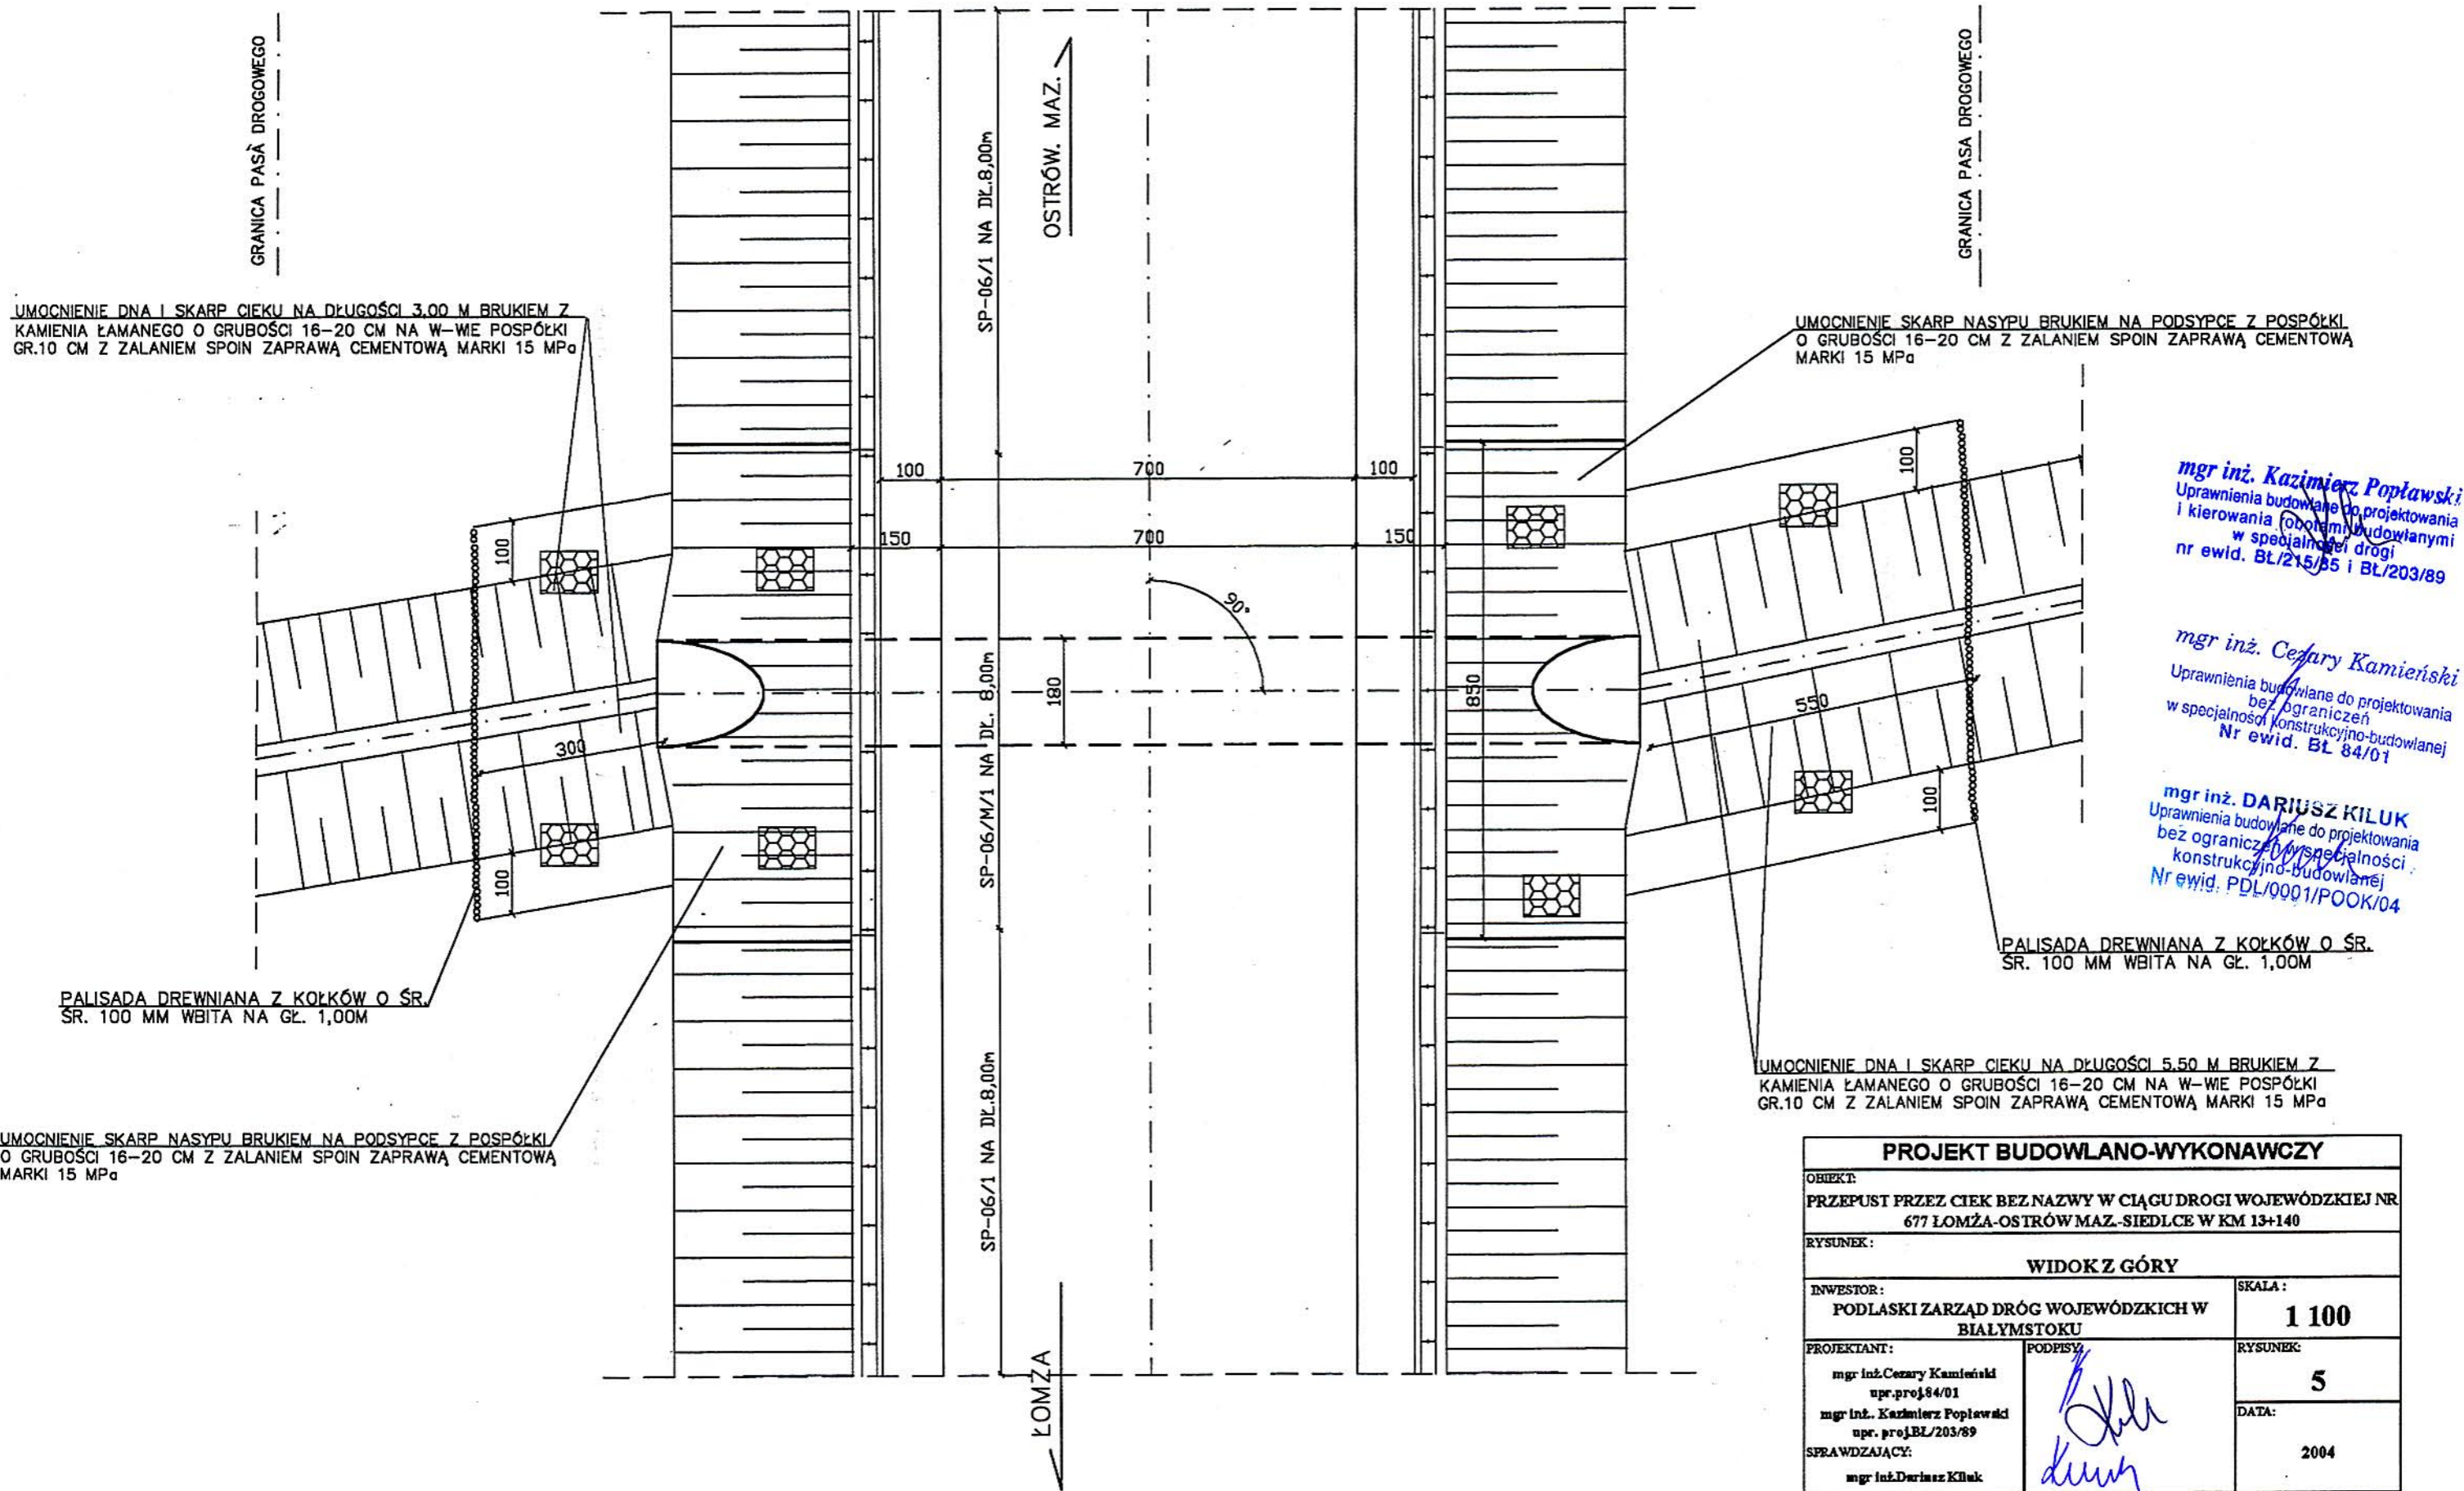

*mgr inż. Kazimierz Popławski*  
 Uprawnienia budowlane do projektowania i kierowania (obowiązki budowlane) w specjalności drogi nr ewid. BL/215/85 i BL/203/89

*mgr inż. Cezary Kamiński*  
 Uprawnienia budowlane do projektowania bez ograniczeń w specjalności konstrukcyjno-budowlanej Nr ewid. BL 84/01

*mgr inż. DARIUSZ KILUK*  
 Uprawnienia budowlane do projektowania bez ograniczeń w specjalności konstrukcyjno-budowlanej Nr ewid. PDL/0001/POOK/04

PROJEKT BUDOWLANO-WYKONAWCZY		
OBIEKT: PRZEPUST PRZEZ CIEK BEZ NAZWY W CIĄGU DROGI WOJEWÓDZKIEJ NR 677 ŁOMŻA-OSTRÓWMAZ-SIEDLCE W KM 13+140		
RYSUNEK: <b>WIDOK Z GÓRY</b>		
INWESTOR: PODLASKI ZARZĄD DRÓG WOJEWÓDZKICH W BIAŁYMSTOKU		SKALA: <b>1 100</b>
PROJEKTANT: mgr inż. Cezary Kamiński upr. proj. 84/01 mgr inż. Kazimierz Popławski upr. proj. BL/203/89	PODPISY: <i>[Signature]</i> <i>[Signature]</i>	RYSUNEK: <b>5</b>
SPRAWDZAJĄCY: mgr inż. Dariusz Kiluk		DATA: <b>2004</b>